


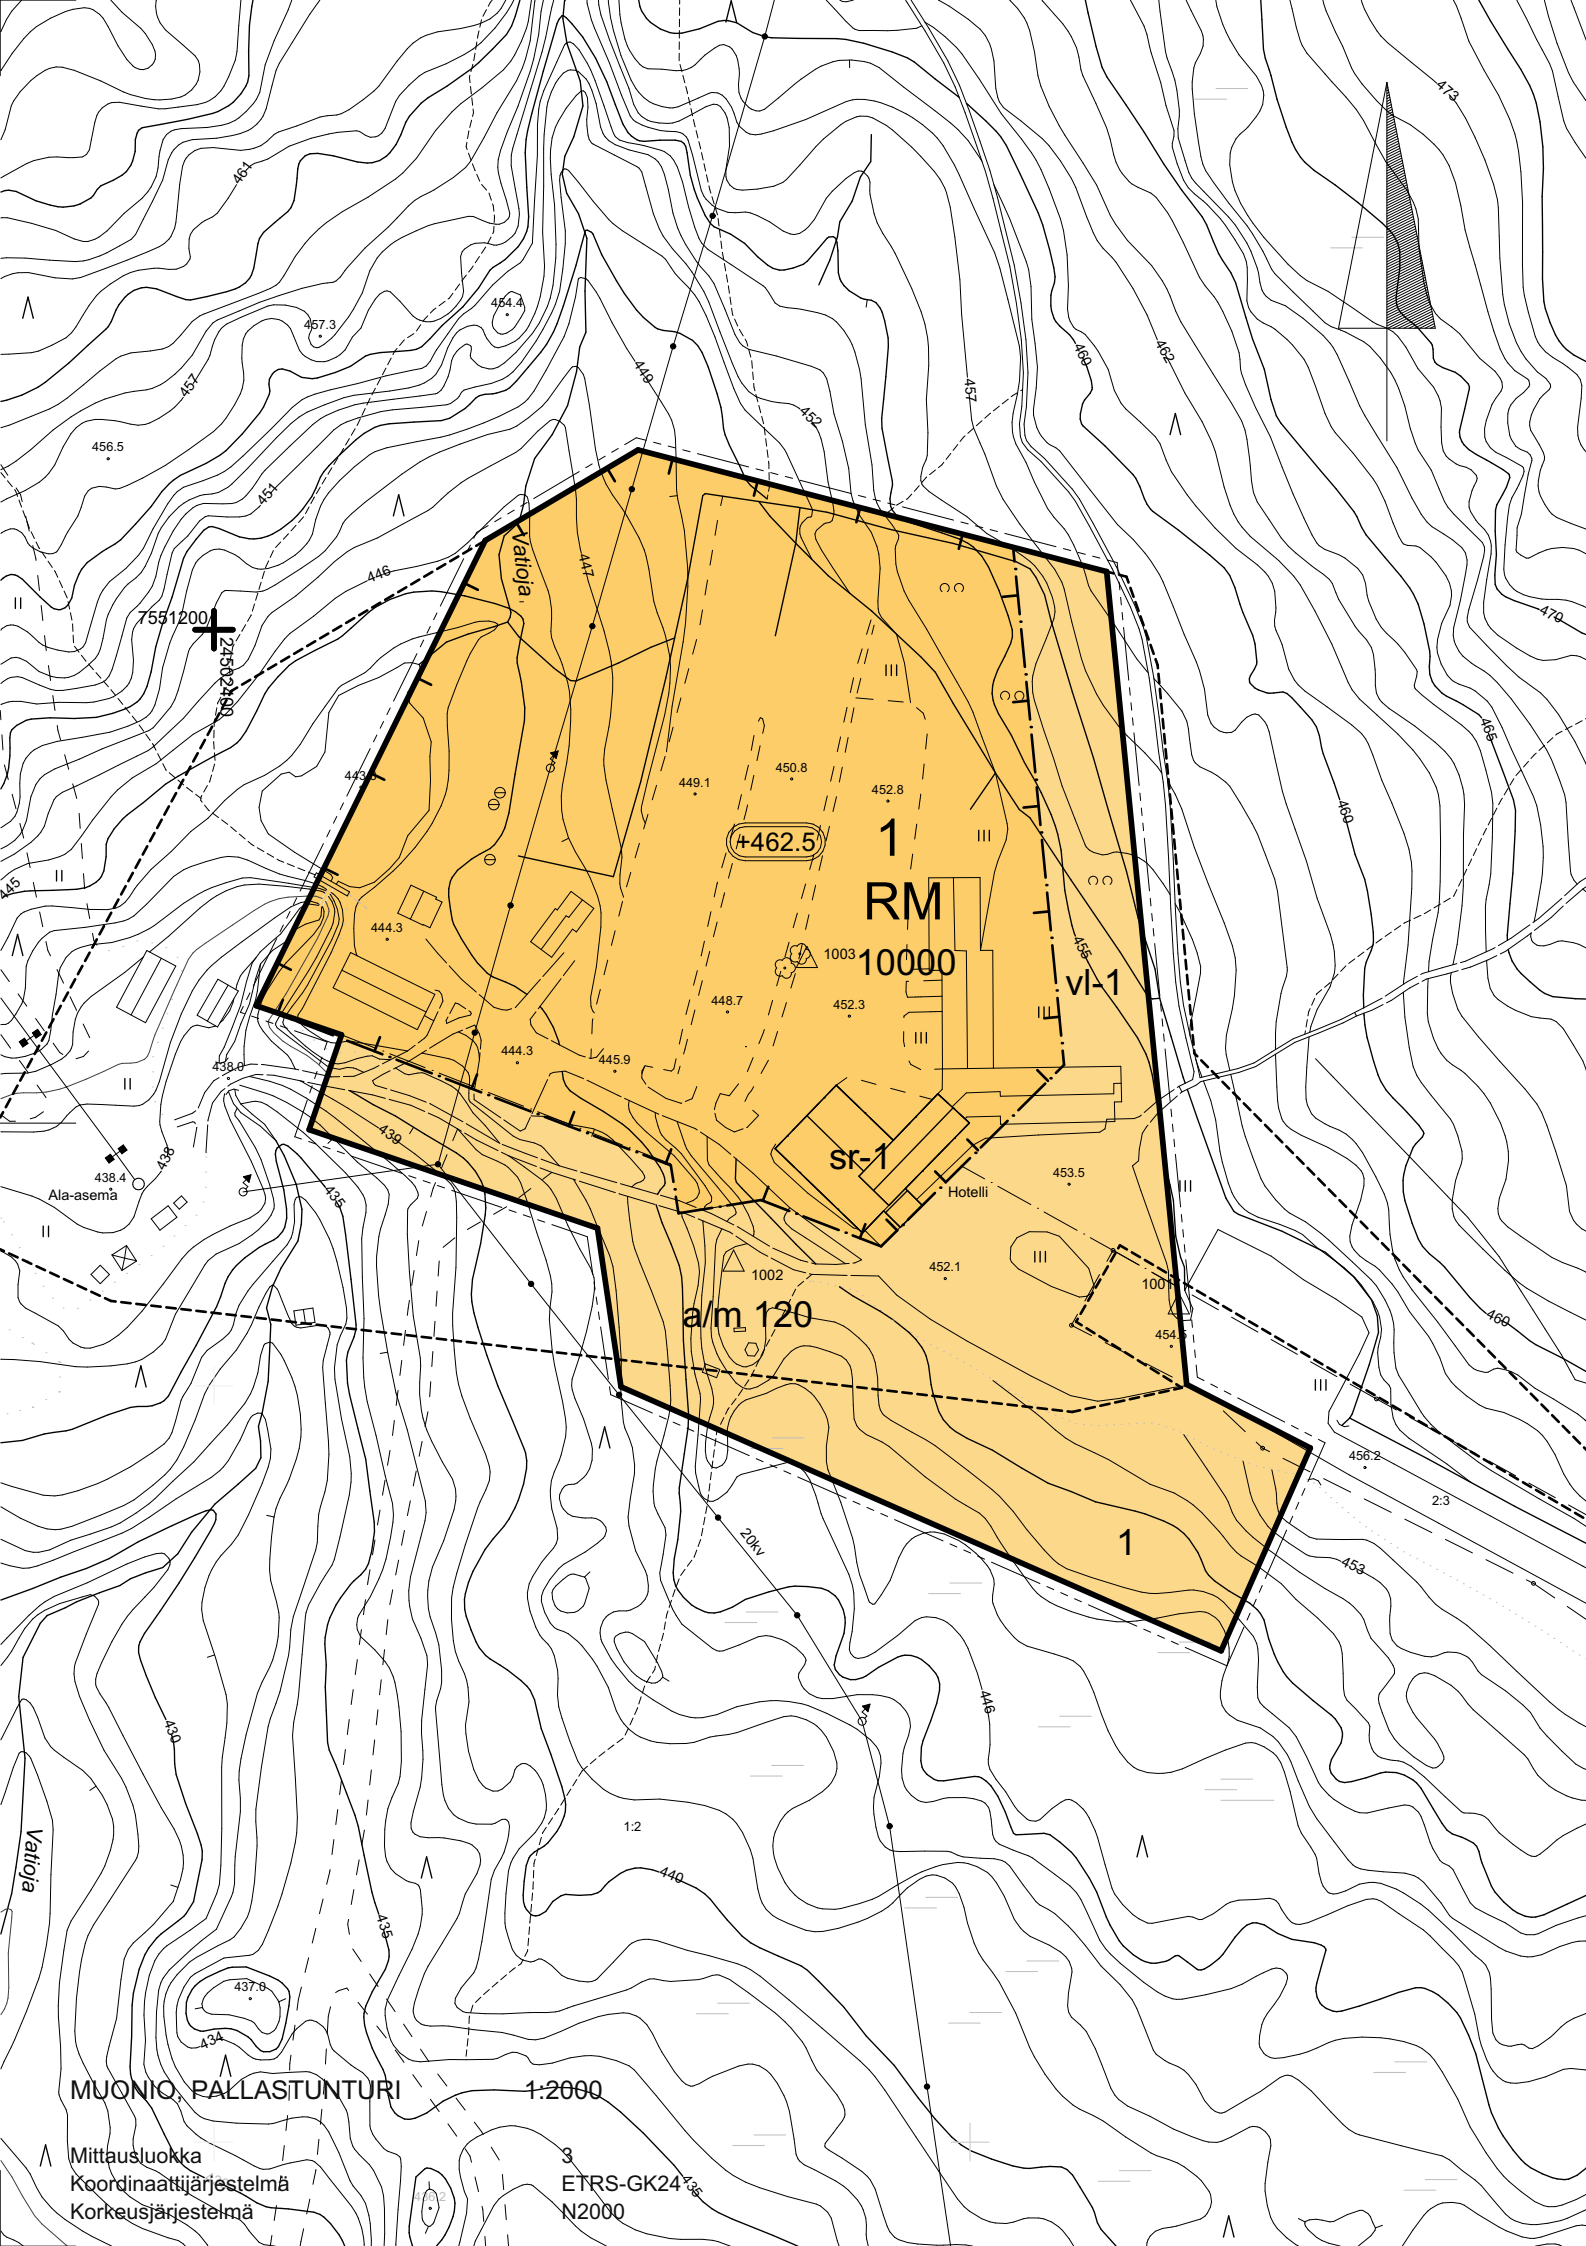

MUONION KUNTA

PALLAS TUNTURIHOTELLIN LAAJENNUS
KORTTELI 1

ASEMAKAAVAMERKINNÄT JA -MÄÄRÄYKSET:

RM

Matkailua palvelevien rakennusten korttelialue.

3 m kaava-alueen rajan ulkopuolella oleva viiva.

+

Korttelin, korttelinosan ja alueen raja.

Osa-alueen raja.

Poikkiviiva osoittaa rajan sen puolen johon merkintä kohdistuu.

Kansallispuistolaissa osoitetun rakentamisalueen raja.

1

Korttelin numero.

1

Tontin numero.

10000

Luku osoittaa matkailua palvelevan hotellin majoitus-, ravintola- ja muita palvelutiloja sekä laskettelurakennelmia varten sallitun rakennusoikeuden kerrosalaneliömetreinä.

+462.5

Rakennuksen, rakenteiden ja laitteiden ylin korkeusasema.

Rakennusala.

a/m 120

Luontomatkailun ja siihen liittyvien majoitustilojen tarpeita palveleva korttelialueen osa. Alueelle voidaan rakentaa maastoon sopeuttaen viherkatolla varustettuja autokatoksia ja niiden edellyttämiä tarpeellisia ajoyhteyksiä kaikkiaan 120 ajoneuvolle.

vi-1

Luonnontilaisena hoidettava korttelialueen osa, jolla poroaitojen ja tarpeellisten ulkoilureittien rakentaminen on sallittu.

sr-1


Suojeltava rakennus jonka laajentaminen on mahdollista. Rakennuksessa voidaan suorittaa toiminnan ja turvallisuuden kannalta tarpeellisia muutos- ja korjaustöitä, jotka ottavat huomioon rakennuksen iän ja arvon.

Yleismääräykset:

+

Asemakaavan rakennusaloille merkitty rakennuksien, rakenteiden tai laitteiden ylin korkeusasema koskee koko kaava-aluetta.

1:2000

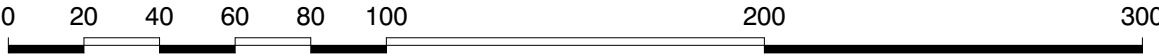

Kunnanvaltuusto hyväksynyt				
Kunnanhallitus				
Kaavaehdotus nähtävillä				
Kaavaluonnos nähtävillä				
Vireilletulo			17.03.2014	
Kaupunginosa MUONION KUNTA	Kortteli/tila 1	Tontti/Rno PALLAS	Viranomaisten merkintöjä	
Toimenpide Rakennustoimenpide	Tasokoordinaatisto ja korkeusjärjestelmä ETRS-GK25, N2000		Laji Juokseva nro	
Kohde	Hotelli Pallas		Sisältö ASEMAKAAVA Asemakaavaluonnos	Mittakaavat 1:2000
Pallastunturintie 560 99330 PALLASTUNTURI				
Suunnittelija Kalevi Näkki YKS 252	Piirtäjä ALÄ	Projektinnummus, suunnitteluala ja asiakirjan numero		Muutos
Päiväys 28.01.2026	Vastuullinen suunnittelija Timo Meuronen		2457-ARK-2457-2457	

Lähdetiedosto: 2457_Pallashotelli_pihamuutos 2_ACAD27.pln AC25
Työnumero: 2457

ARCO

ARCO ARCHITECTURE COMPANY OY
HELSINKI – TAMPERE – TURKU – OULU

ARCO.FI
ETUNIMI.SUKUNIMI@ARCO.FI