



Näkymä saavuttaessa alueelle

ARCO ARCHITECTURE  
COMPANY









suunnittelualue







Näkymä etupihalta luoteeseen

ARCO ARCHITECTURE  
COMPANY





Yleisnäkymä suunnitteluhankkeesta

**ARCO** ARCHITECTURE  
COMPANY





Yleisnäkymä suunnitteluhankkeesta



Suojeltu hirsihotelli

Liittyminen hirsihotelliin

Puretun siipirakennuksen  
alue maisemoidaan

etupihalta avautuva näkymä  
tunturialueelle






Näkymä koilliseen, hotellin sisäänkäynti




pohjakaaviot




3. kerros 1:500

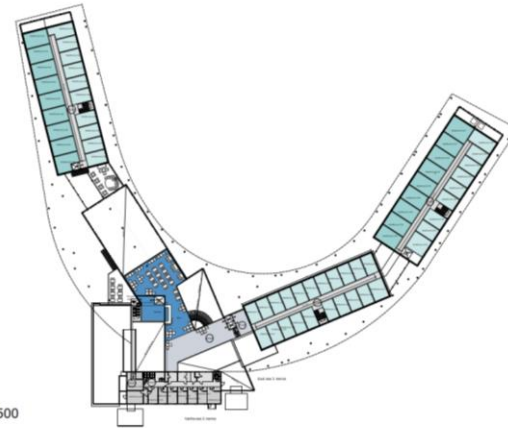

1. Kerros 1:500

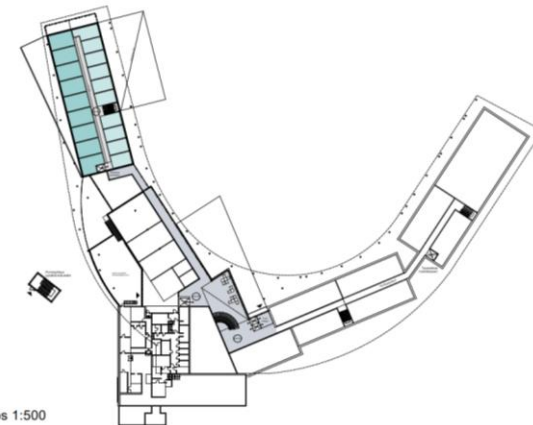

Kellari 1:500

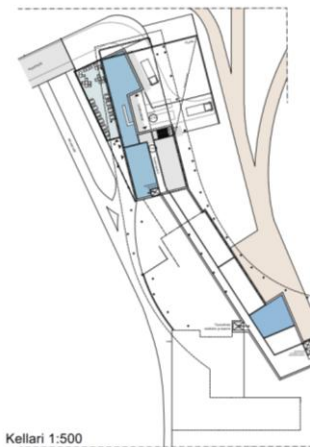




## julkisivut hotelli



100

Koillinen

1:500

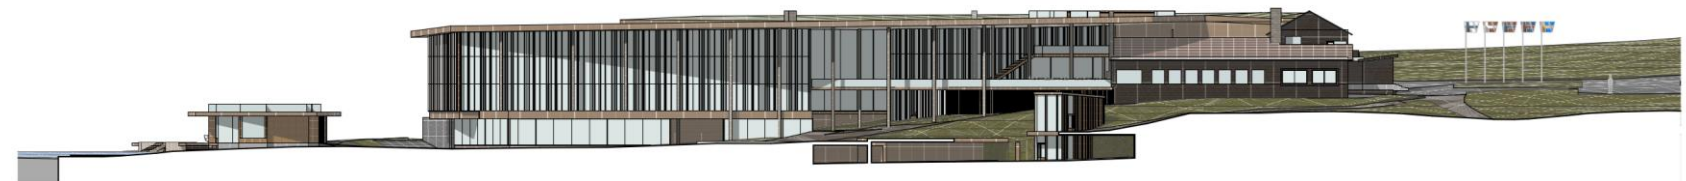

200

Kaakko

1:500



300

Lounas

1:500




400


Luode

1:500


## julkisivut majoitusyksiköt, spa

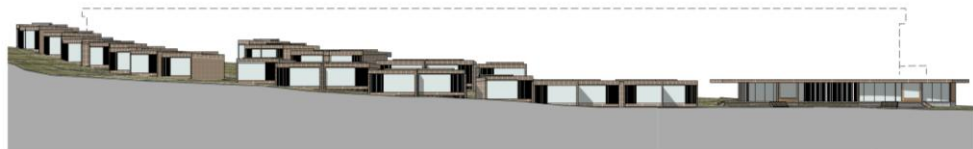



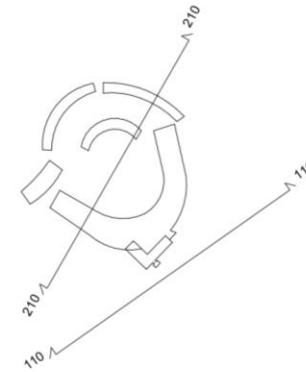


Alueleikkaus 110-110  
1:500

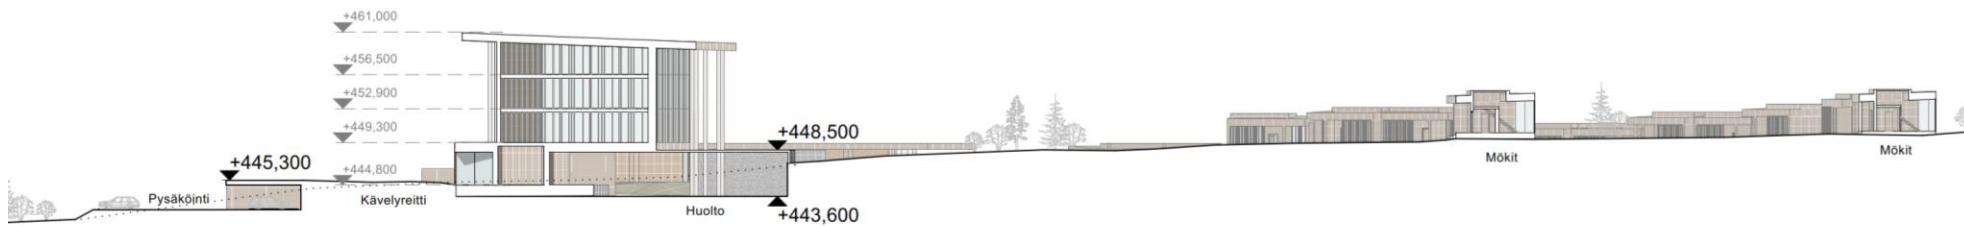

Alueleikkaus 210-210  
1:500

alueleikkaukset 1



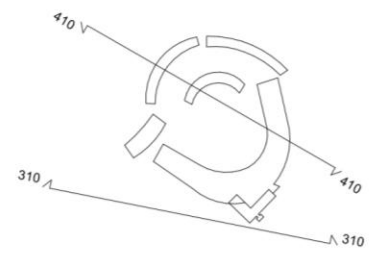

Alueleikkaus 310-310  
1:500



Alueleikkaus 410-410  
1:500

## alueleikkaukset 2





Näkymä länteen

ARCO ARCHITECTURE  
COMPANY





Näkymä hotellin piha-alueelta