
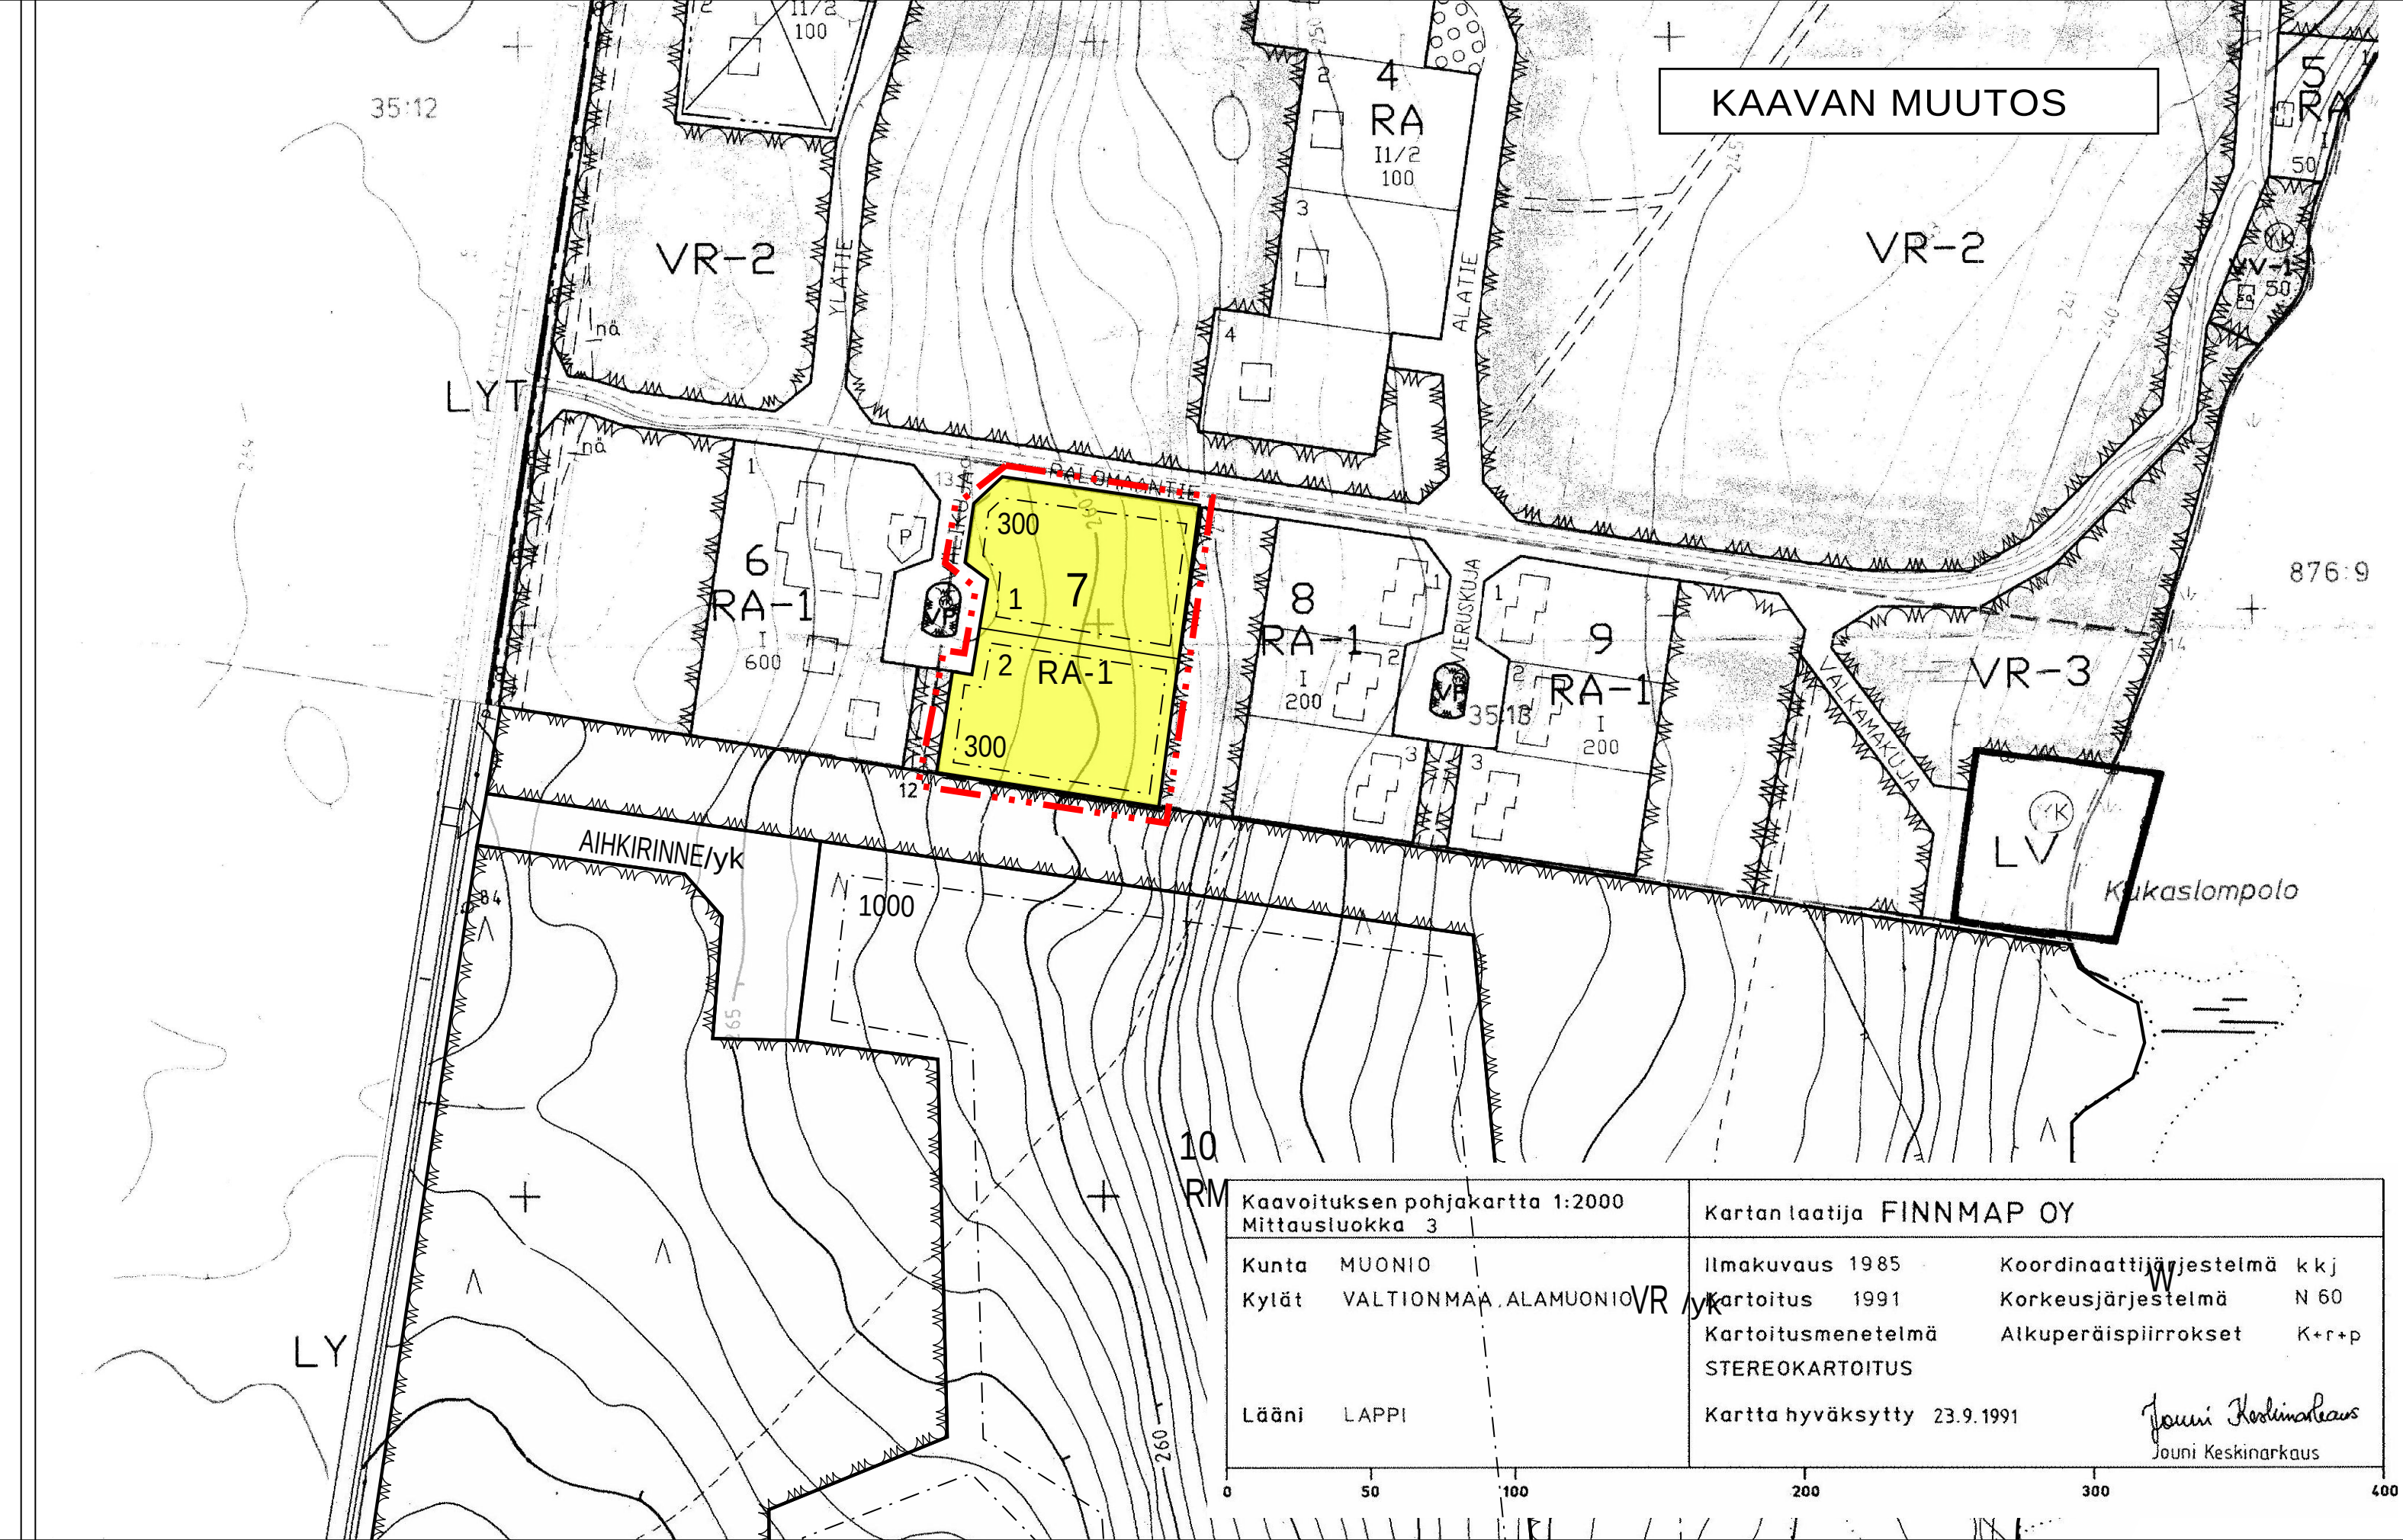


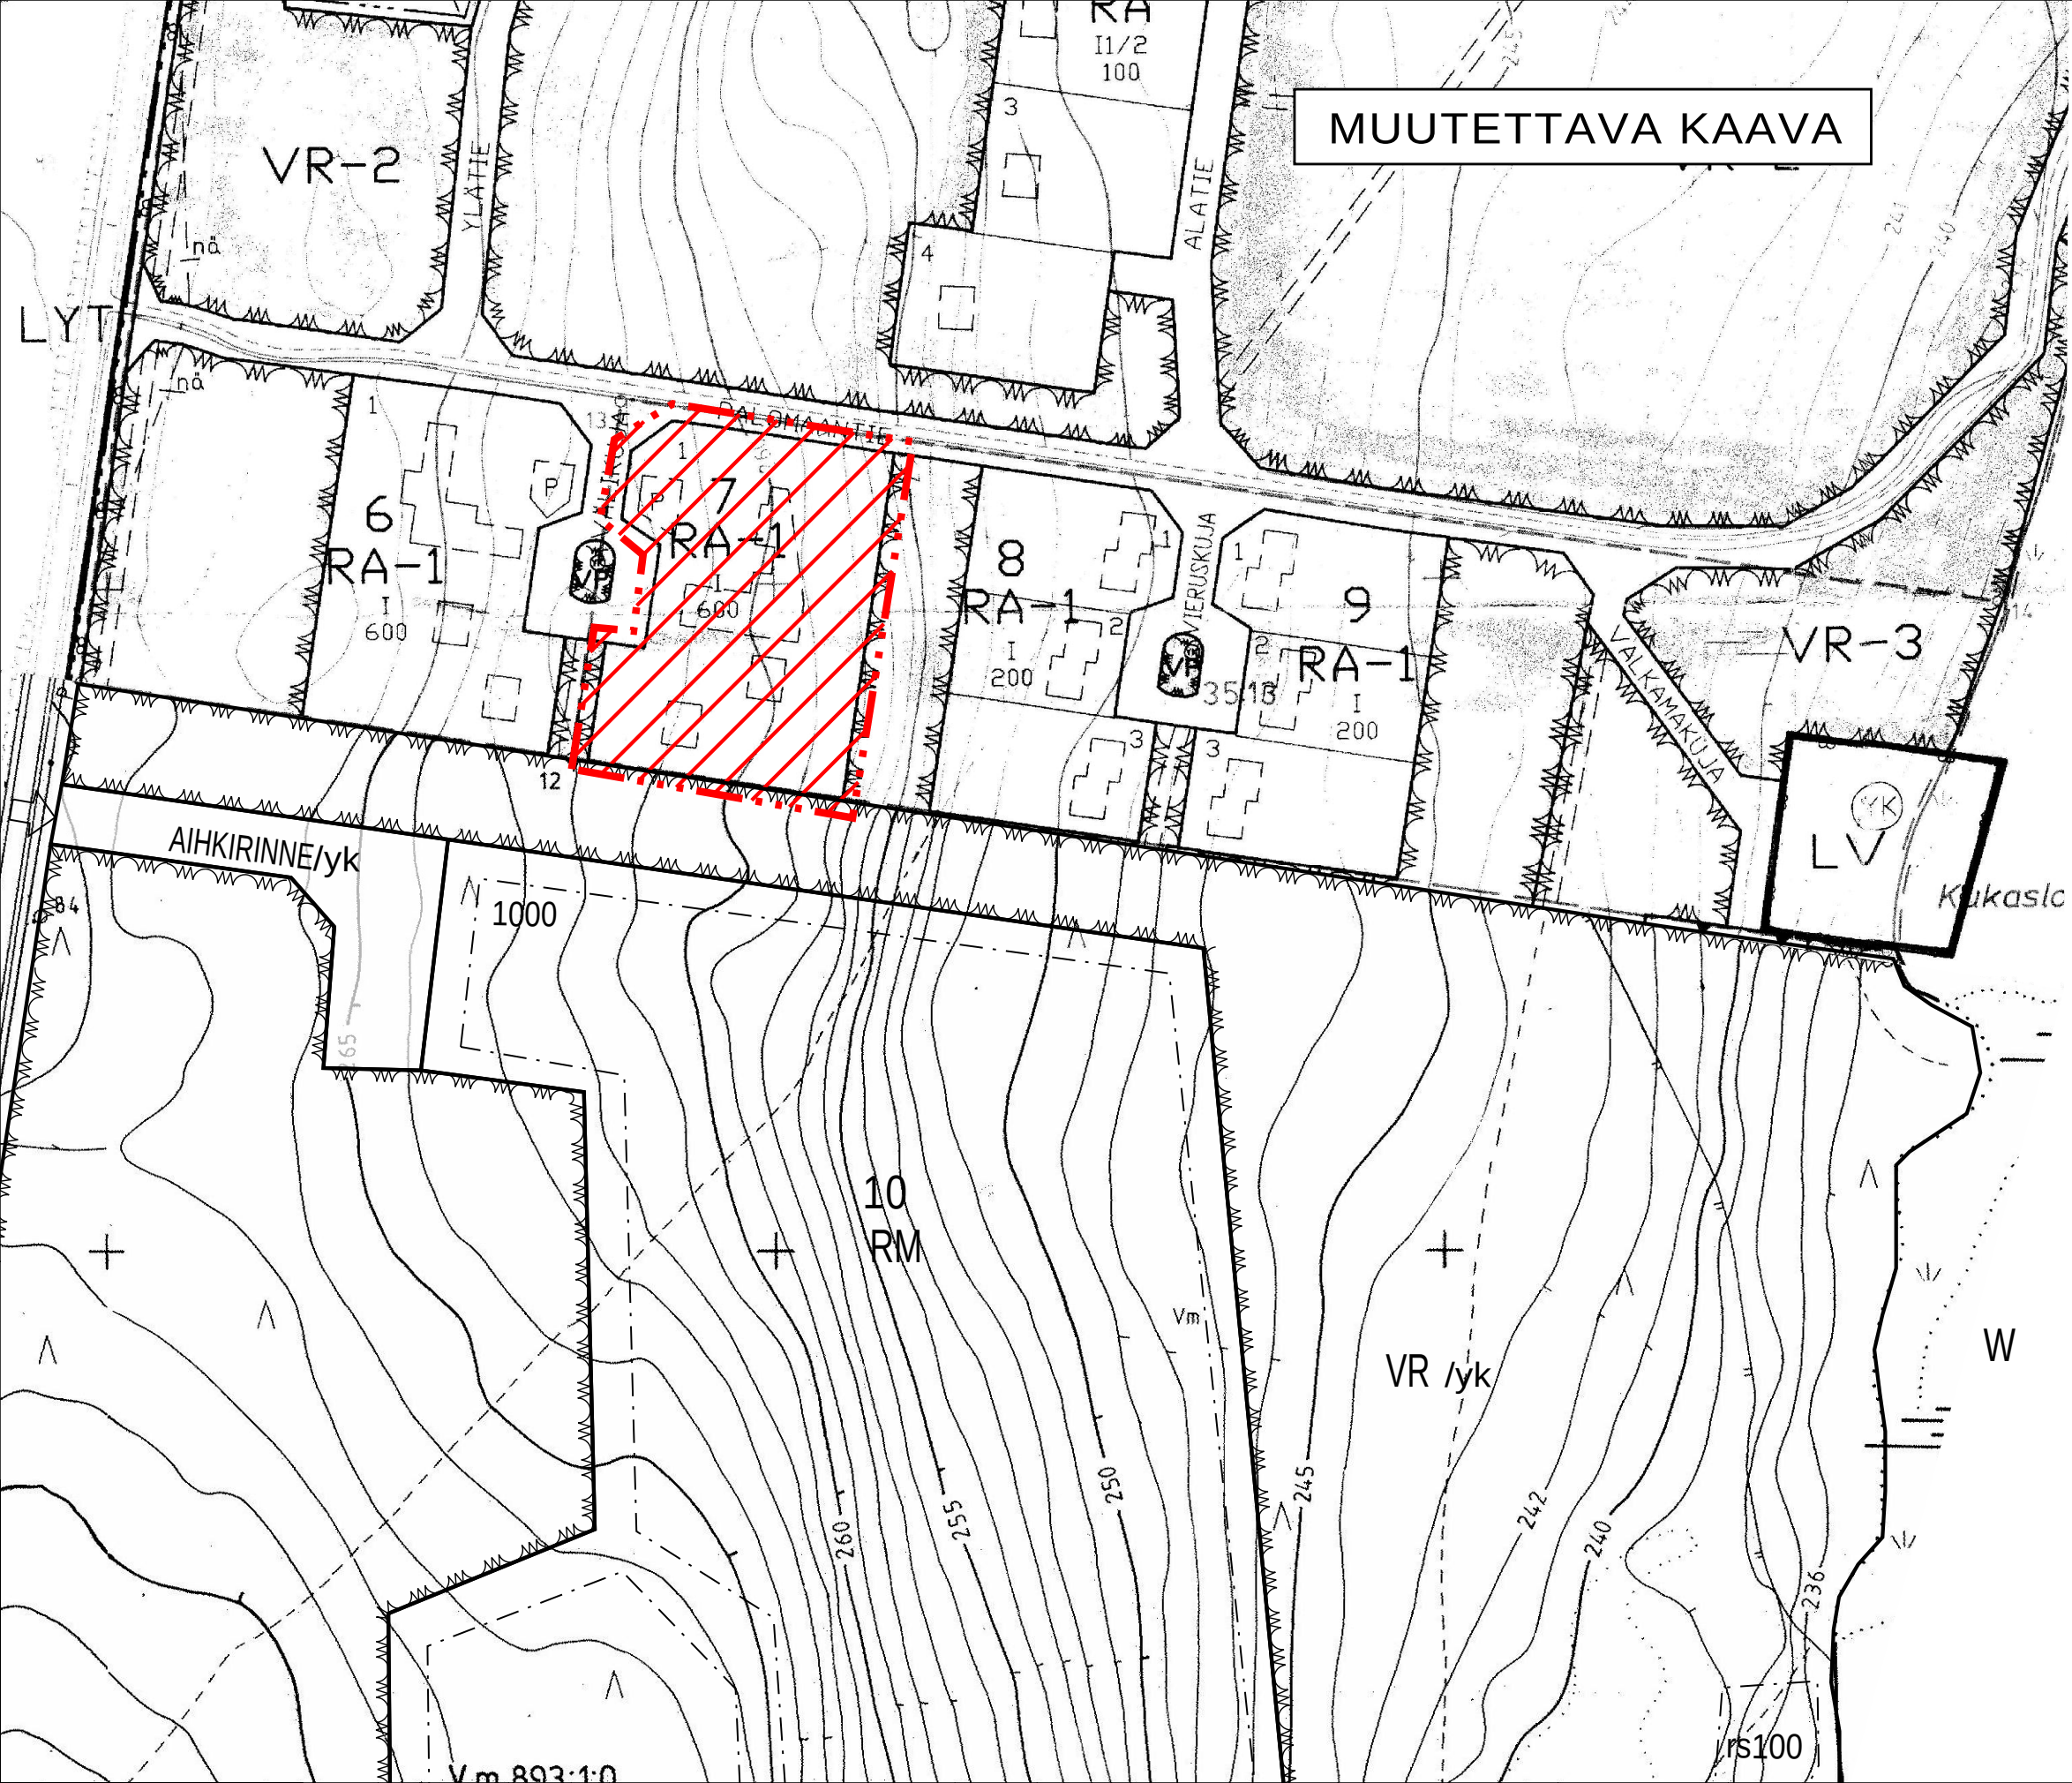

MUONIO

Kukaslopola ranta-asemakaavan muutos

Kortteli 7

VÄHÄINEN RANTA-ASEMAKAAVAN MUUTOS

ASEMAKAAVAMERKINTÖJEN SELITYS:

RA-1 Loma-asuntojen korttelialue.
Rakennuspaikalle voidaan rakentaa yksi tai useampia loma-asuntoja enintään 4 erilliseen lomarakennukseen ja niitä palvelevia sauna- ja talousrakennuksia.

3 m kaava-alueen rajan ulkopuolella oleva viiva.

Korttelin, kortteliosan ja alueen raja.

Osa-alueen raja.

7 Korttelin numero.

2 Rakennuspaikan numero.

300 Rakennusoikeus kerrosalaneliömetreinä.

Rakennusala.

PALOMAAN Ranta-asemakaavatie.


/yk Yhteiskäyttöalue.

RANTA-ASEMAKAAVAMÄÄRÄYKSET

Rakennukset on sijoitettava maaseutuun sopeutuen.
Rakennusten lattiatasojen tulee porrastaa, mikäli rakennusten perustaminen muuten edellyttäisi maanpinnan luonnollisen korkeusaseman muuttamista pengertämällä tai leikkaamalla.

Rakentamatta jäävillä rakennuspaikan osilla ympäristö on säilytettävä maastoltaan ja kasvillisuudeltaan luonnontilaisena.

Korttelialueelta jätevedet on johdettava viemäriin. Rantasaunan käymäläjätevedet on kerättävä tiiviiseen säiliöön jos niitä ei johdeta viemäriin. Muut jätevedet on käsiteltävä ympäristönsuojelulain (527/2014), valtioneuvoston asetuksen (209/2011, muutos 343/2015 ja kunnan ympäristönsuojelumääräysten mukaisesti.

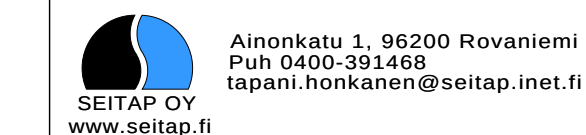

PÄIVÄYS:

ROVANIEMI 01.03.2021

ALLEKIRJOITUS:

TAPANI HONKANEN
MAANMITT. TEKN. YKS-282

MUONIO
KUKASLOPOLON RANTA-ASEMAKAAVAN MUUTOS
KORTTELI 7

MITTAKAAVA: 1:2000

KUNNANHALLITUS HYVÄKSYNYT XX.XX.2021 SXX

ARKISTOM.
KORJ.
PIIRT.