KUIVATUS

	vas.	oik.
	247.95	247.95
	248.02	248.20
	247.84	248.12
	247.72	247.99
	247.59	247.87
	247.47	247.74
	247.35	247.61
LASKUOJA	247.23	247.48
	247.47	247.74
	248.57	248.57

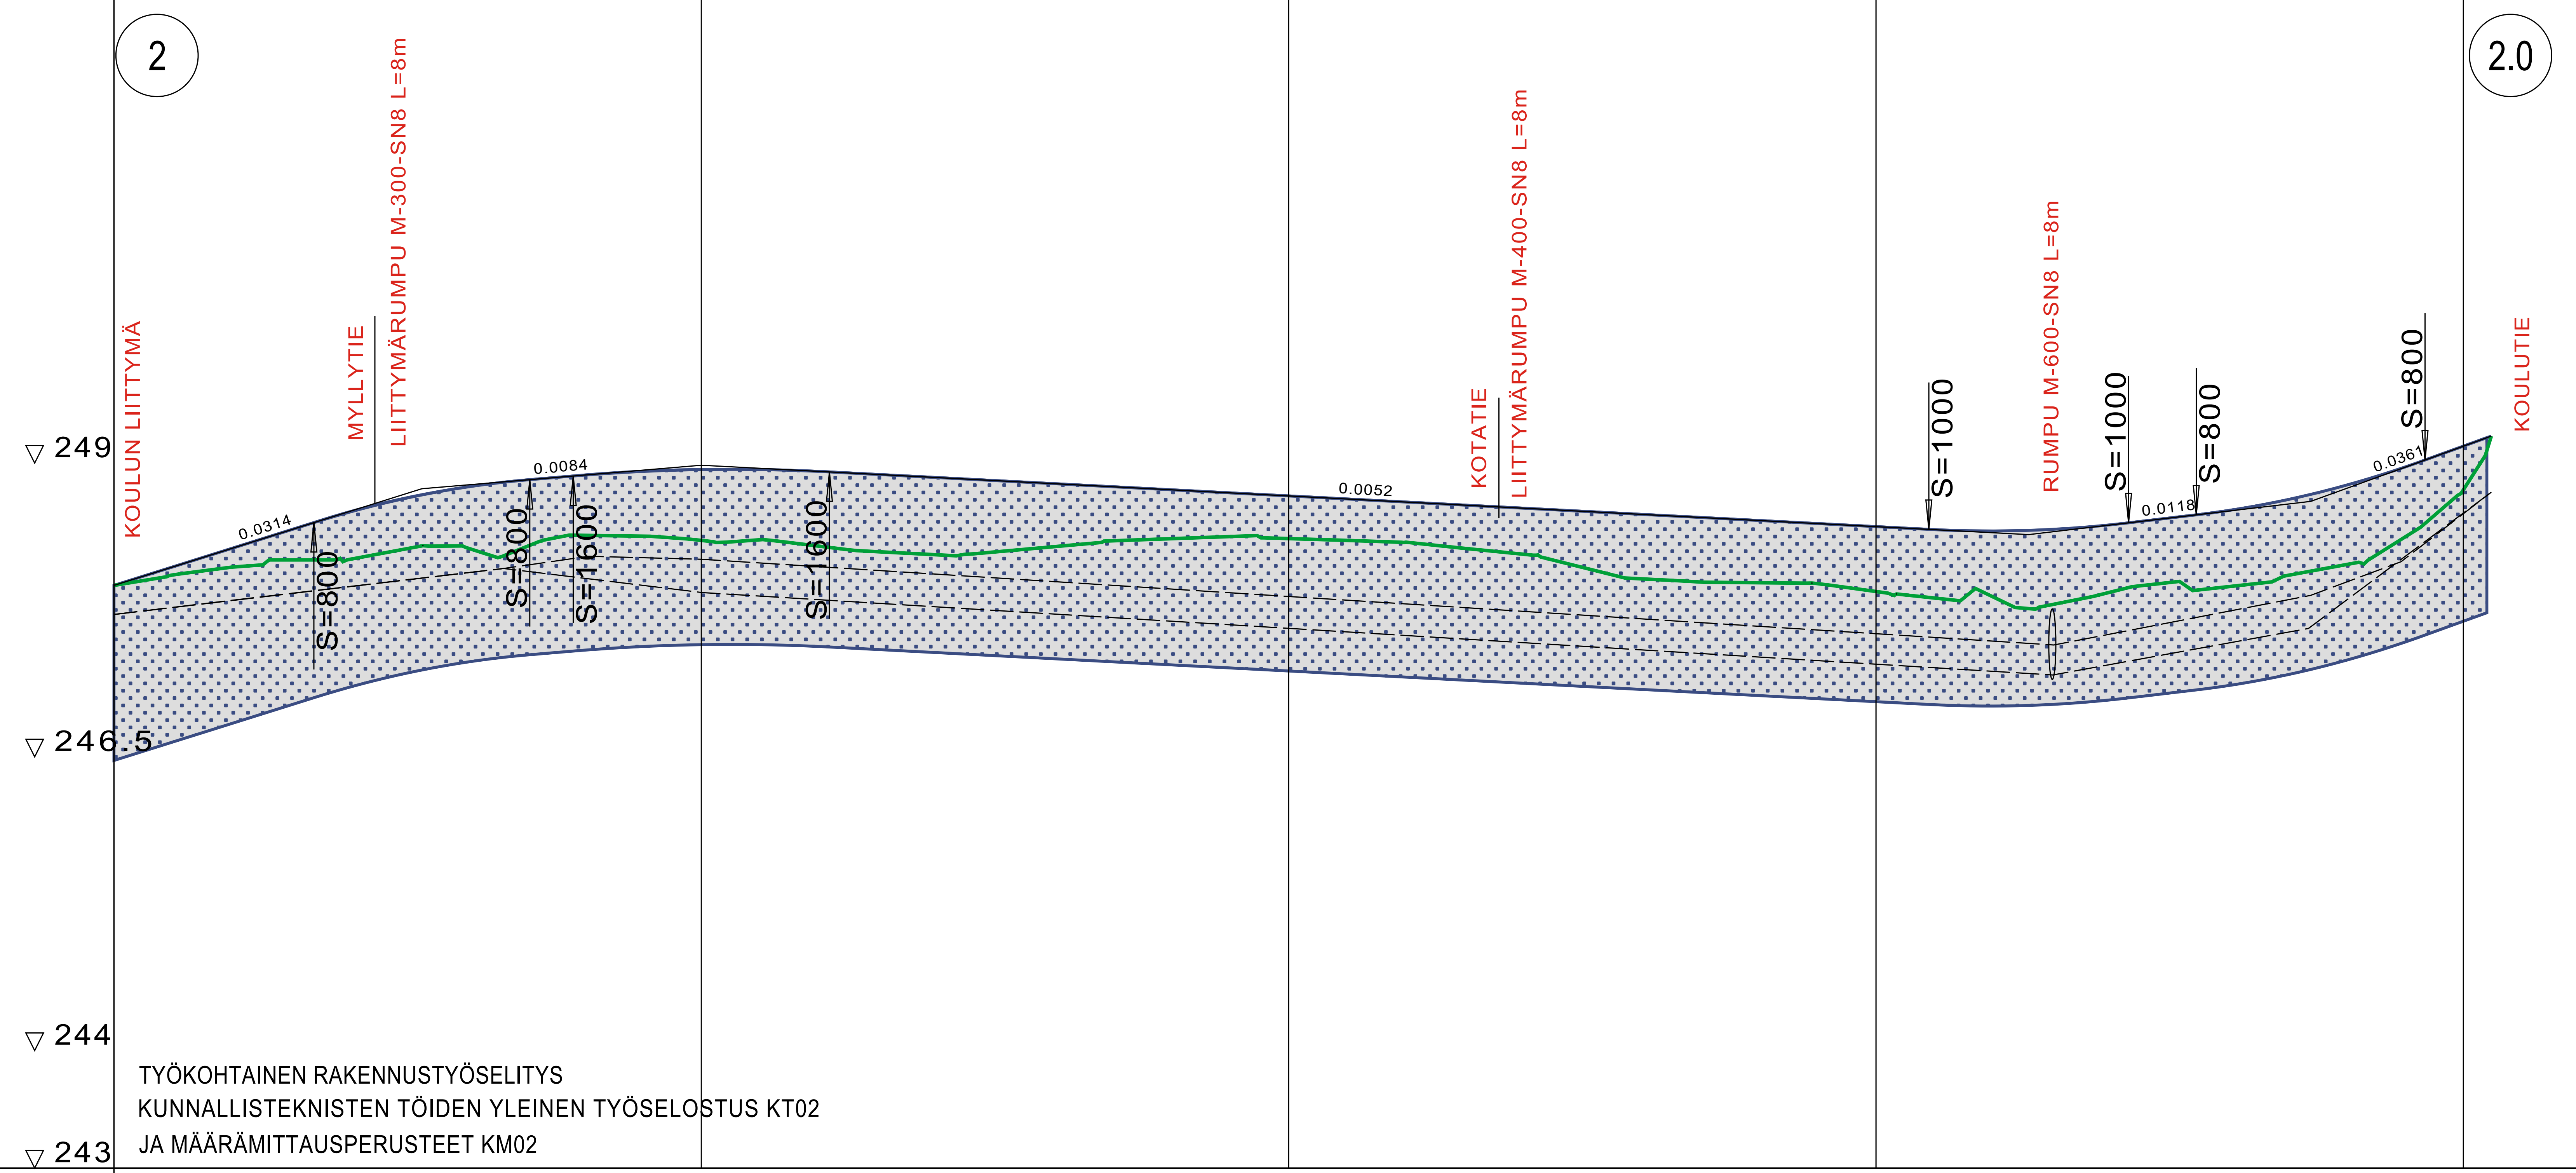

TYÖKOHTAINEN RAKENNUSTYÖSELITYS
KUNNALLISTEKNISTEN TÖIDEN YLEINEN TYÖSELOSTUS KT02
JA MÄÄRÄMITTAUSPERUSTEET KM02

SALAOJA	SISÄPOHJAN KORKEUS PUTKEN MITAT, LAATU PAALU	VESIHUOLTOLEIKKAUS ON ESITETTY ERILLISESSÄ PIIRUSTUKSESSA
SADEVESIVIEMÄRI	SISÄPOHJAN KORKEUS PUTKEN MITAT, LAATU PAALU KAIVOVÄLI, KALTEVUUS	
JÄTEVESIVIEMÄRI	SISÄPOHJAN KORKEUS PUTKEN MITAT, LAATU PAALU KAIVOVÄLI, KALTEVUUS	
PUTKIEN PERUSTAMISTAPA		MAANVARAINEN, KTS. RIL-77-2013
PÄÄLLYSRAKENNE		5E-149

MATKA / KALTEVUUS / PYÖRISTYSSÄDE

Alkupaalu	Matka	Kaltevuus / pyöristyssäde	Loppupaalu
0.00	17.02	0.0314	17.02
17.02	18.38	S=800	35.40
35.40	3.70	0.0084	39.10
39.10	21.80	S=1600	60.90
60.90	93.60	-0.0052	154.50
154.50	17.00	S=1000	171.50
171.50	5.76	0.0118	177.26
177.26	19.47	S=800	196.73
196.73	5.65	0.0361	202.38

TASAUSVIIVAN KORKEUS	MAANPINNAN KORKEUS
247.96	247.96
248.12	248.05
248.27	248.11
248.43	248.18
248.58	248.18
248.70	248.27
248.80	248.28
248.86	248.28
248.90	248.39
248.93	248.38
248.94	248.34
248.94	248.35
248.93	248.29
248.90	248.25
248.88	248.22
248.85	248.24
248.83	248.29
248.80	248.34
248.77	248.36
248.75	248.37
248.72	248.36
248.69	248.34
248.67	248.33
248.64	248.27
248.62	248.22
248.59	248.11
248.56	248.02
248.54	247.99
248.51	247.98
248.49	247.97
248.46	247.91
248.43	247.85
248.42	247.86
248.44	247.80
248.48	247.90
248.53	247.98
248.60	247.95
248.69	248.04
248.81	248.14
248.97	248.37
249.14	248.77

PAALUTUS: 0, 25, 50, 75, 100, 125, 150, 175, 200, 225

KAAREVUUS

Paalut	Kaarevuus
0 – 5.61	Sr
5.61 – 20.90	R=60
20.90 – 30.20	Sr
30.20 – 48.78	R=100
48.78 – 55.42	Sr
55.42 – 76.40	R=60
76.40 – 146.31	Sr
146.31 – 171.79	R=30
171.79 – 202.38	Sr

AJORADAN SIVUKALTEVUUS: qo=0.030, qv=0.030

KEVYEN LIIKENTEEN VÄYLÄ
MYLLYTIE - KOULUTIE
TYYPPIPOIKKILEIKKAUS
1:100

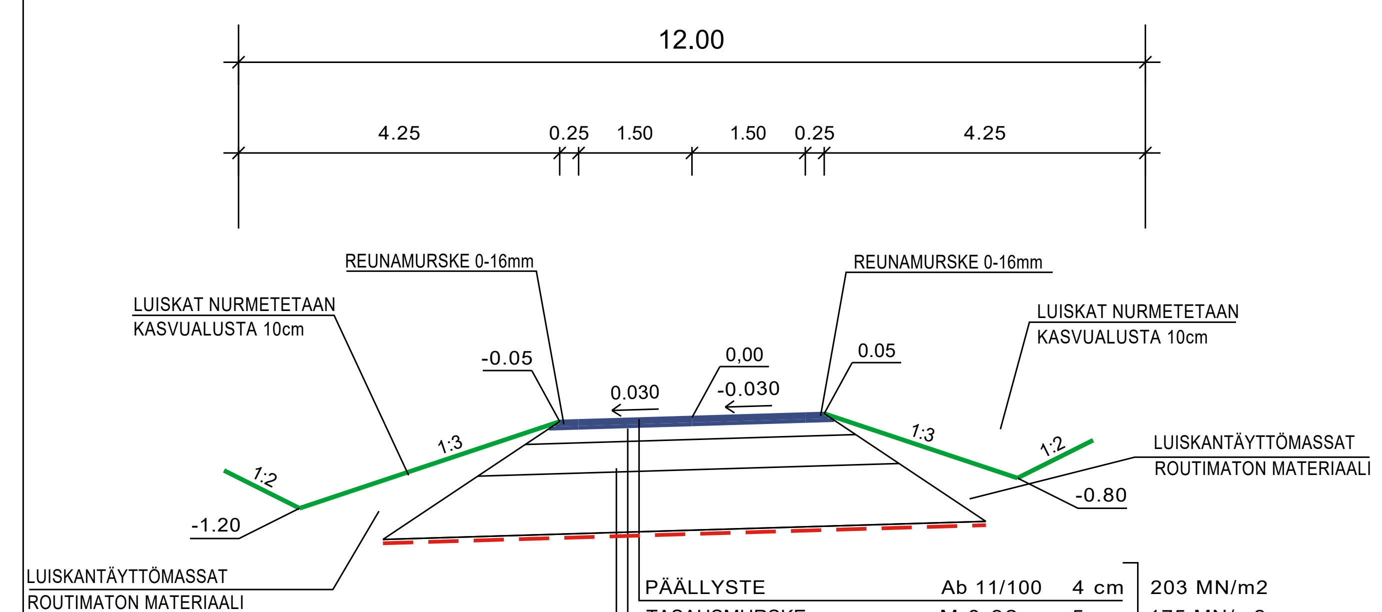

PÄÄLLYSTE	Ab 11/100	4 cm	203 MN/m2
TASAUSMURSKE	M 0-32	5 cm	175 MN/m2
KANTAVAKERROS	M 0-50	20 cm	170 MN/m2
JAKAVAKERROS	Sr	40 cm	114 MN/m2
SUODATINKERROS	HK	80 cm	43 MN/m2
SUODATINKANGAS N 3			20 MN/m2
YHTEENSÄ		149 cm	

Ab 2500 MN/m2
M 280 MN/m2
Sr 200 MN/m2
HK 50 MN/m2
E 20 MN/m2

KOORDINAATISTO ETRS-GK24, KORKEUS +N2000

SUUNNITELMAN TARKASTANUT		SUUNNITELMAN HYVÄKSYNYT	
Tulostettu: 01.7.2026 KLO 10:45		D:\TYOTZ4\1434_MUONIO_KEVYENLIIKENTEEN	
K.OSA/KYLÄ	MUONIO	KORTTELI/TILA	
TONTTI/RN:O		VIRANOMAISEN ARKISTOINTIMERKINNÄT	
RAKENNUSTOIMENPIDE	KEVYEN LIIKENTEEN VÄYLÄ	PIIRUSTUSLAJI	RAKENNUSSUUNNITELMA
		JUOKSEVA NR:O	
RAKENNUSKOHTEEN NIMI JA OSOITE	KLV MYLLYTIE - KOULUTIE MUONION KUNTA	PIIRUSTUKSEN SISÄLTÖ	PITUUSLEIKKAUS TYYPPIPOIKKILEIKKAUS
MITTAKAAVAT	1:50/1:500	SUUNNITTELUALA	
TYÖN NUMERO	1434/23	PIIR. NR:O	6
MUUTOS		PÄIVÄYS	26.05.2026
ALLEKIRJOITUS	JOUNI TAIPALE		

SUUNNITTELIJAN NIMI JA YHTEYSTIEDOT
Insinööritoimisto
Pohjois-Suomen Suunnittelupalvelu Oy
KIERTOTIE 16 98100 KEMIJÄRVI
PUH. 0400 157753 www.vesihuoltosuunnittelu.fi