



Peruspoikkileikkaus

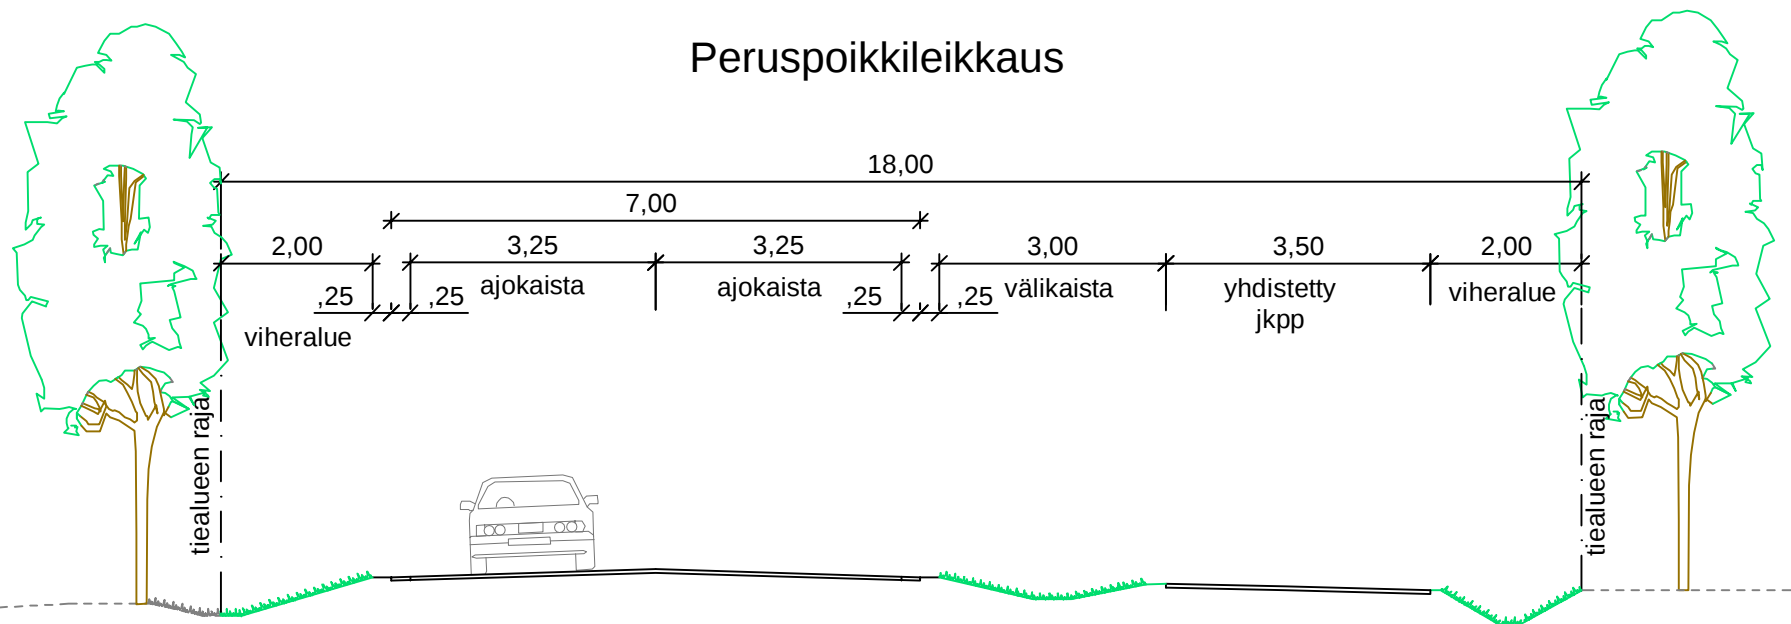

Hankkeen nimi: MUONION TAAJAMATEIDEN ESISUUNNITELU	
Piirustuksen sisältö: Peruspoikkileikkaus	Mittakaava: 1:100
Pvm. 9.12.2025	




Kapea poikkileikkaus

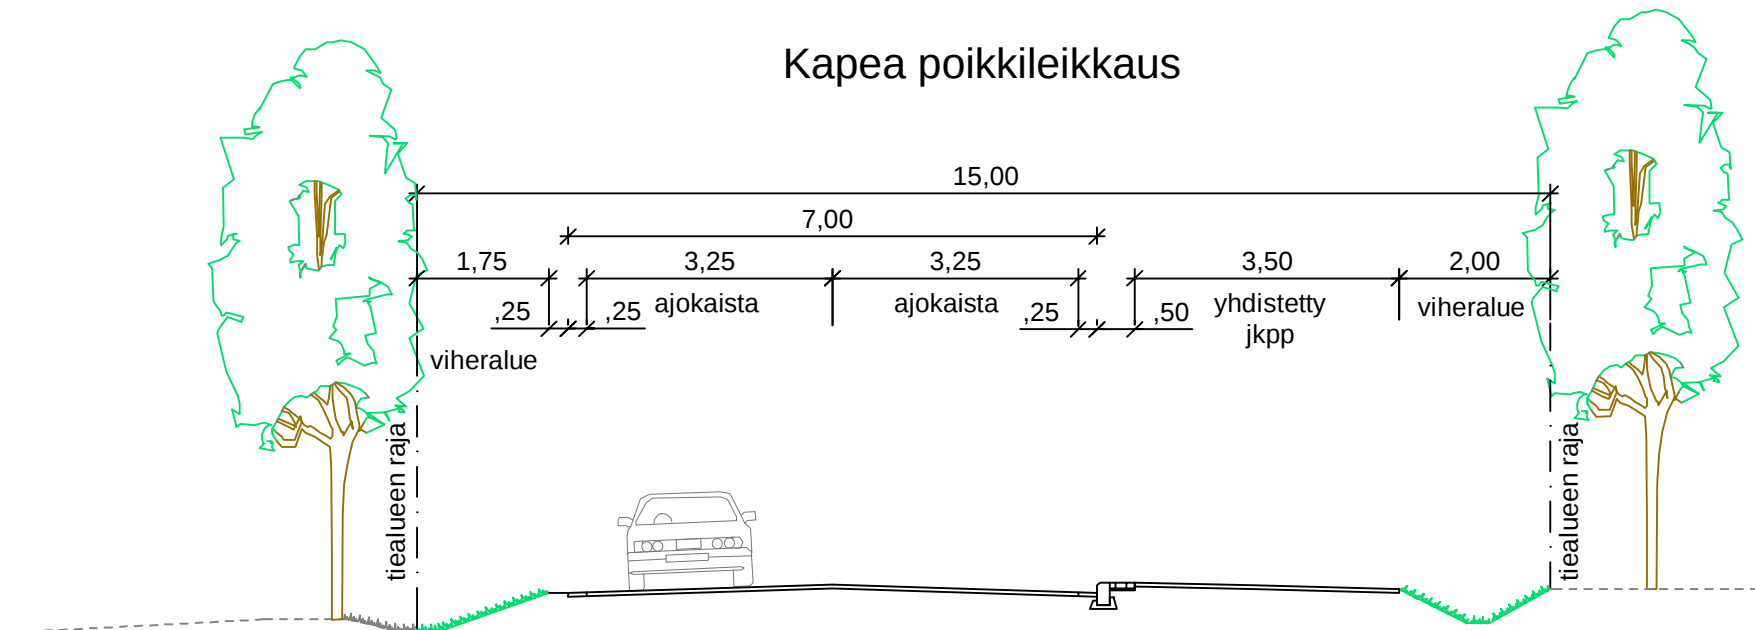


Hankkeen nimi: MUONION TAAJAMATEIDEN ESISUUNNITELU	
Piirustuksen sisältö: Kapea poikkileikkaus	Mittakaava: 1:100
	Pvm. 9.12.2025

Poikkileikkaus kahdella JK + PP-väylällä

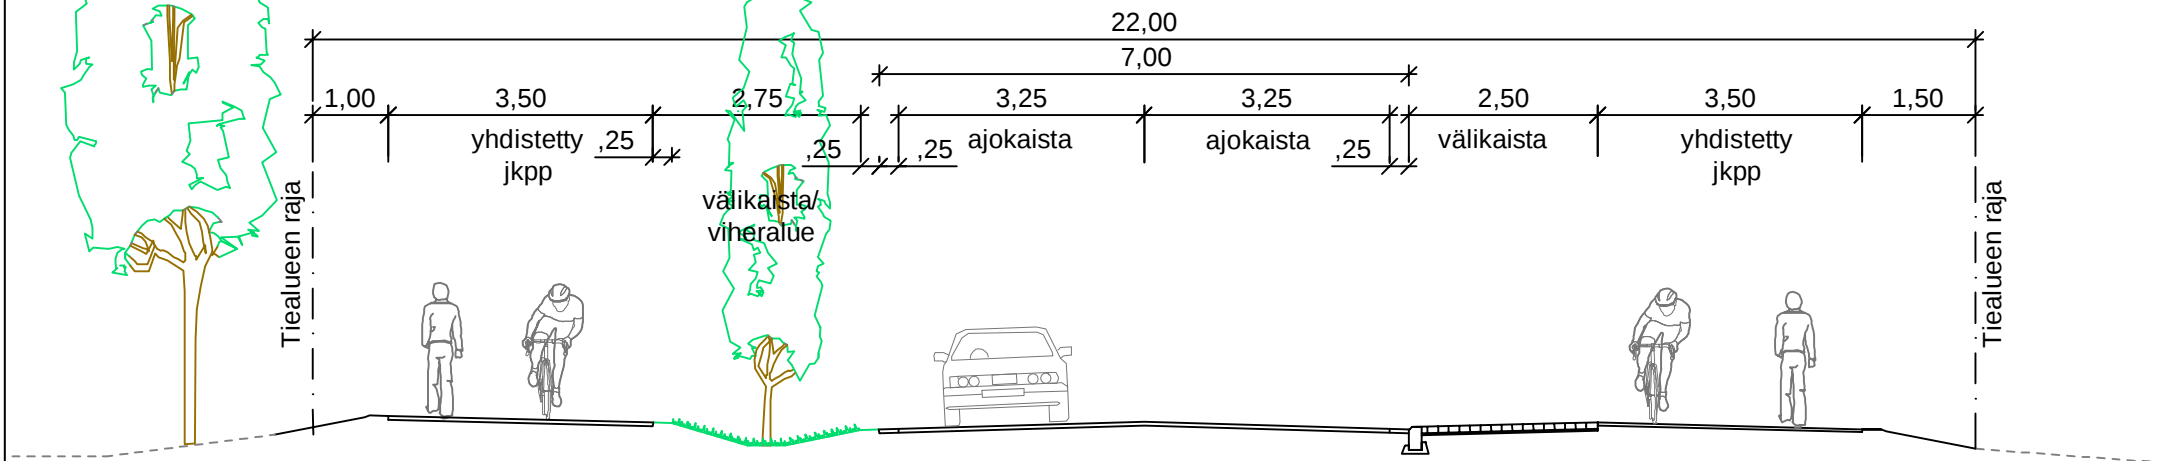


Hankkeen nimi: MUONION TAAJAMATEIDEN ESISUUNNITELU	
Piirustuksen sisältö: Poikkileikkaus, kaksi jkpp -väylää	Mittakaava: 1:100
RAMBOLL	
Pvm. 9.12.2025	

Poikkileikkaus, ei JK + PP-väylää

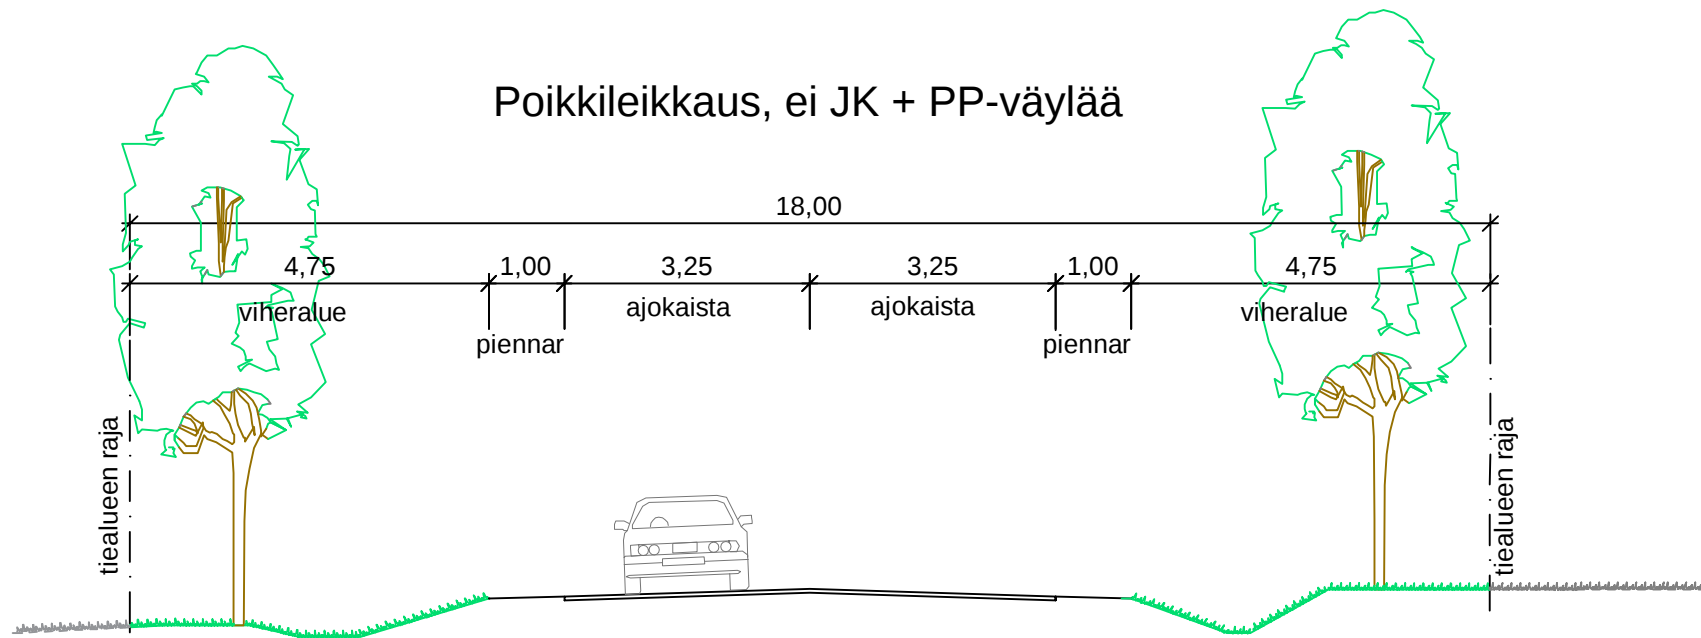

Hankkeen nimi: MUONION TAAJAMATEIDEN ESISUUNNITELU	
Piirustuksen sisältö: Poikkileikkaus, ei jkpp -väylää	Mittakaava: 1:100
	
Pvm. 9.12.2025	



Sillan poikkileikkaus
uuden sillan vaihtoehdossa

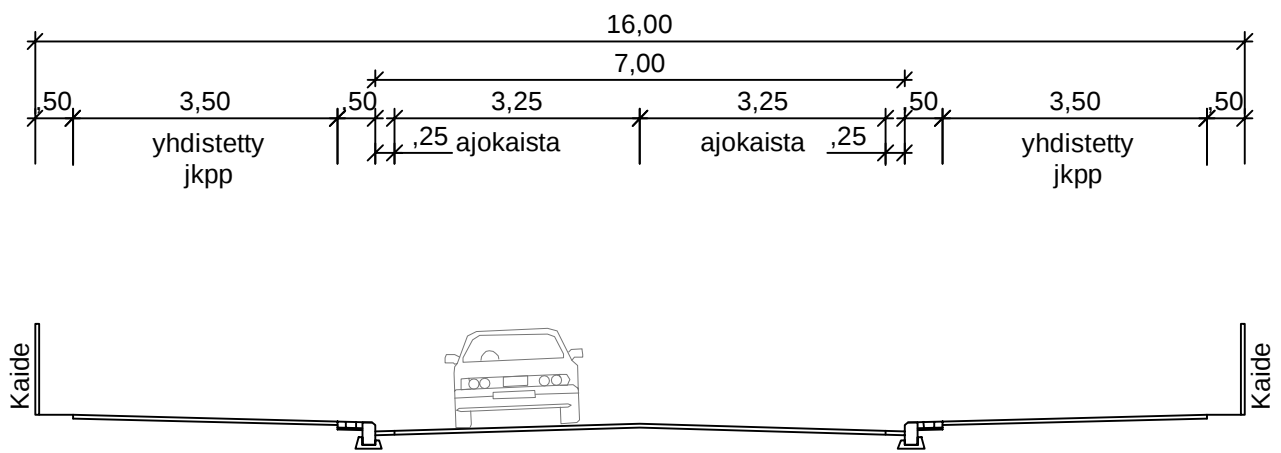

Hankkeen nimi: MUONION TAAJAMATEIDEN ESISUUNNITELU	
Piirustuksen sisältö: Poikkileikkaus, uusi silta	Mittakaava: 1:100
Pvm. 9.12.2025	



Sillan poikkileikkaus saneerausvaihtoehdossa

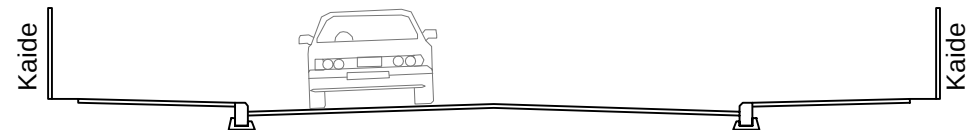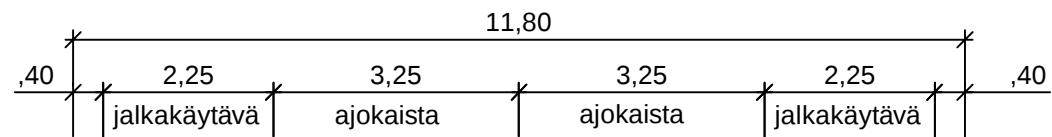

Hankkeen nimi: MUONION TAAJAMATEIDEN ESISUUNNITELU	
Piirustuksen sisältö: Poikkileikkaus, sanneerattava silta	Mittakaava: 1:100
Pvm. 9.12.2025	

