
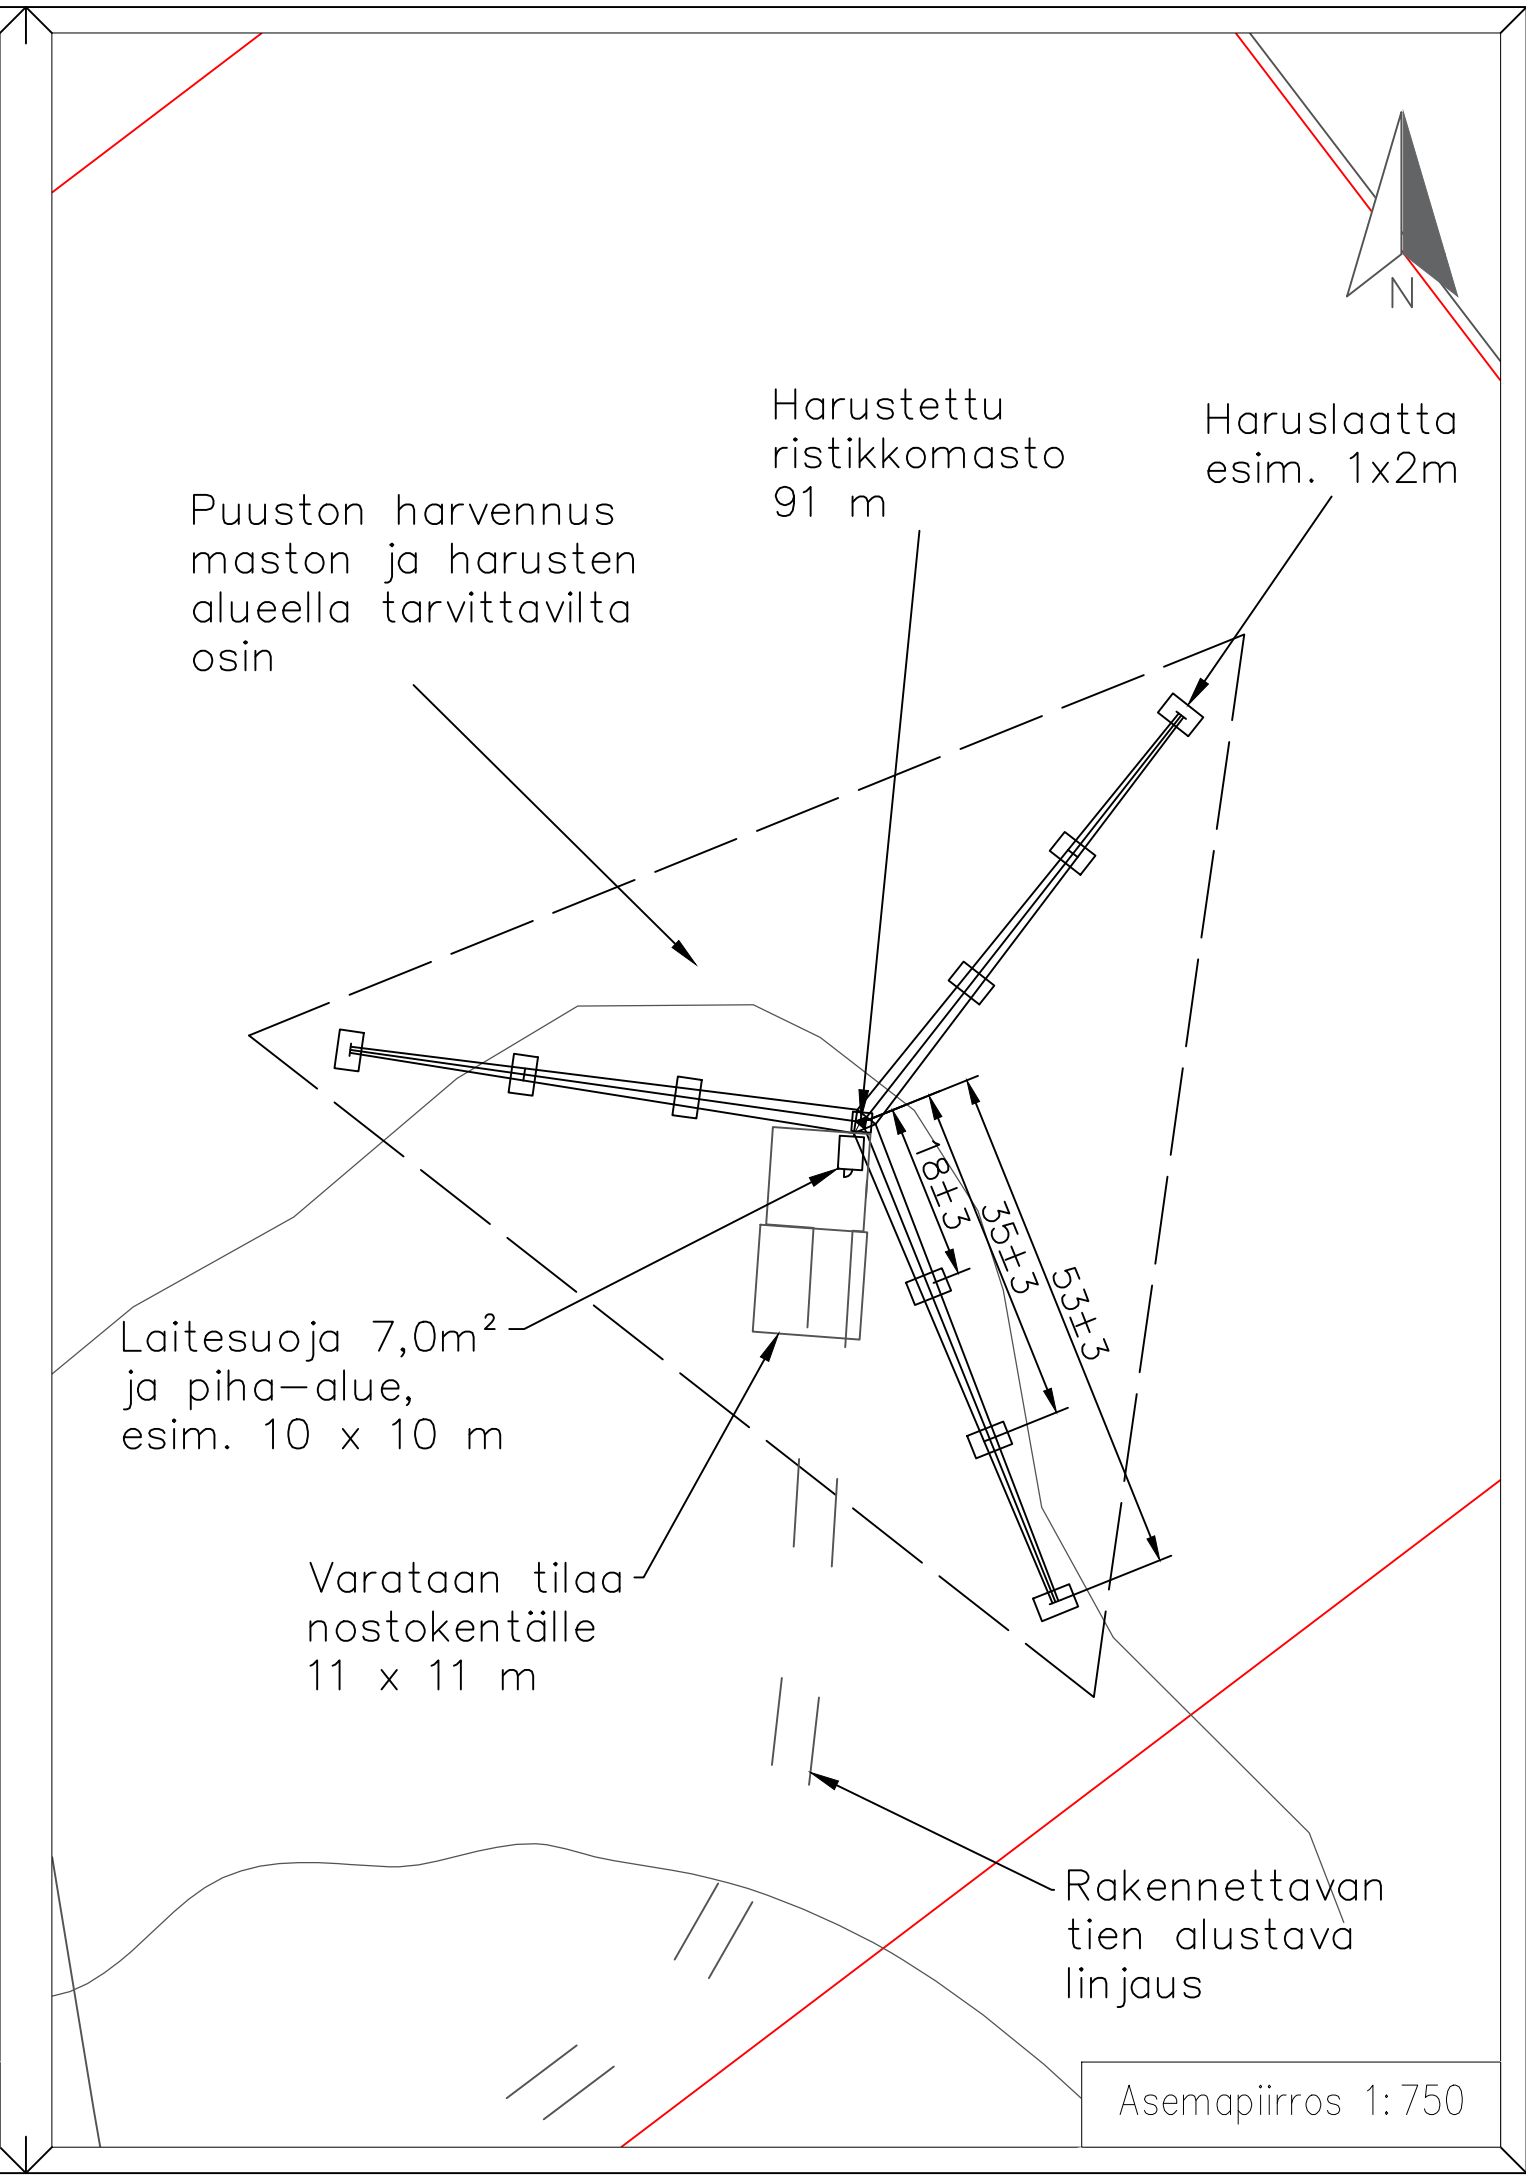


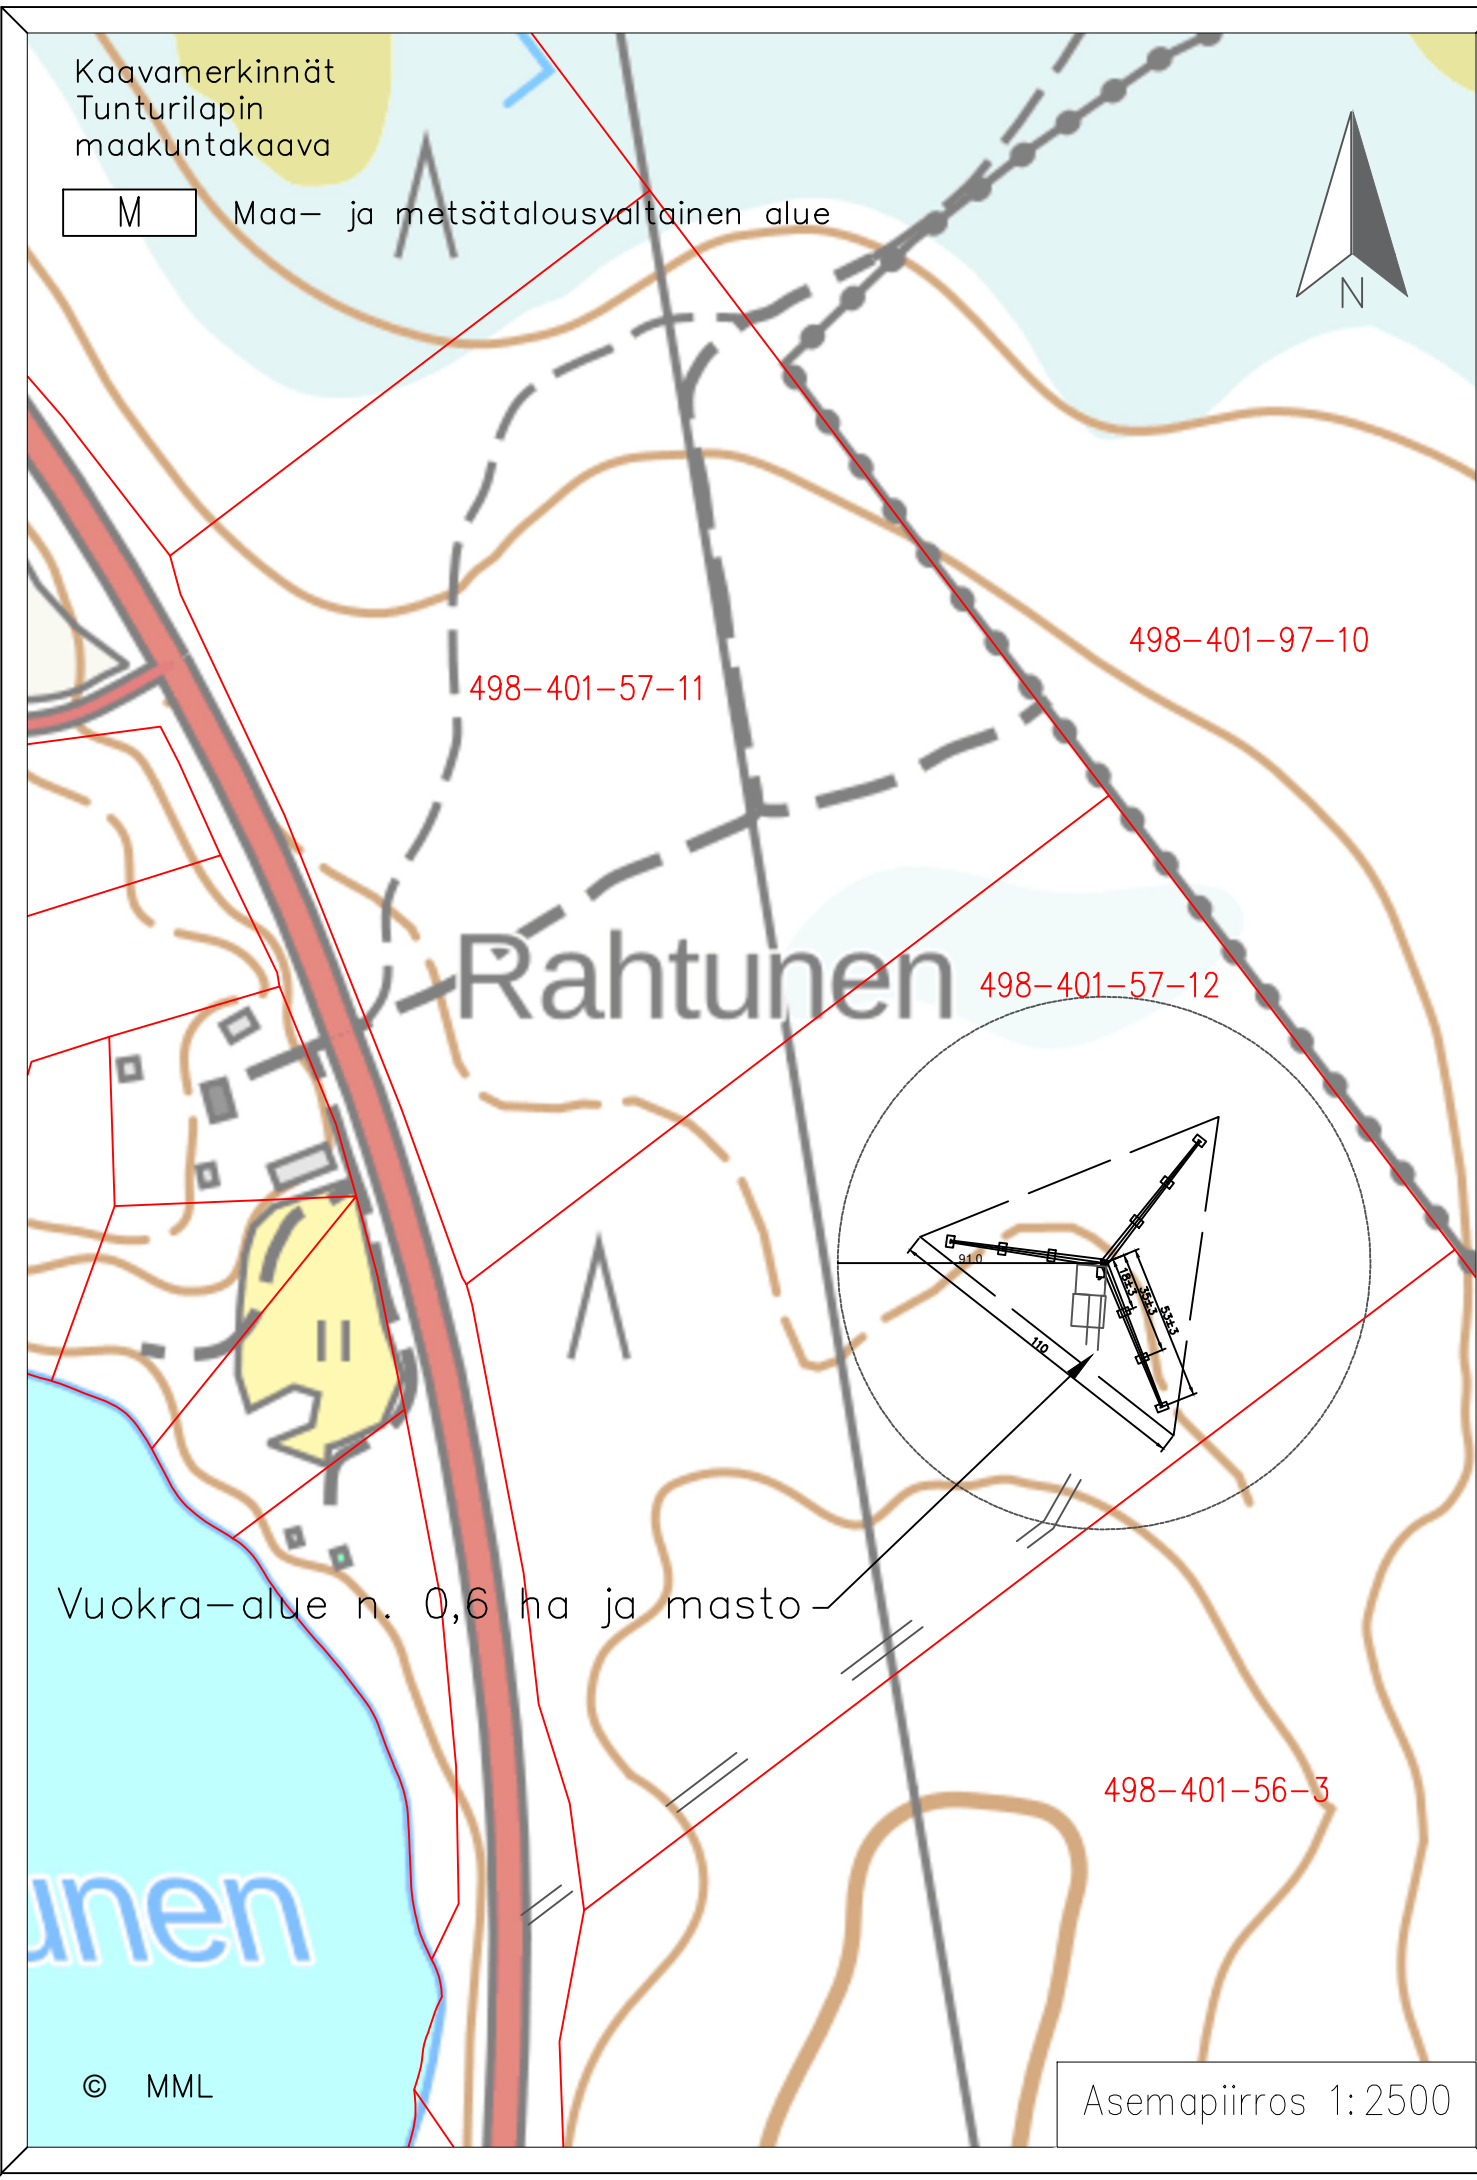

Alustavat maston
keskipisteen koordinaatit
ETRS89-TM35FIN

N 7530881
E 357549
Z = 232 mmpy (N2000)


WGS-84
Lat 67° 51' 27,044"
Lon 23° 36' 42,749"

Etäisyydet rakenteista
lähimpiin kiinteistöihin

498-401-57-11 ~ 124 m
498-401-56-3 ~ 68 m
498-401-97-10 ~ 100 m

Harustettu ristikkomasto
h = 91 m

Laitetila A = 7 m²

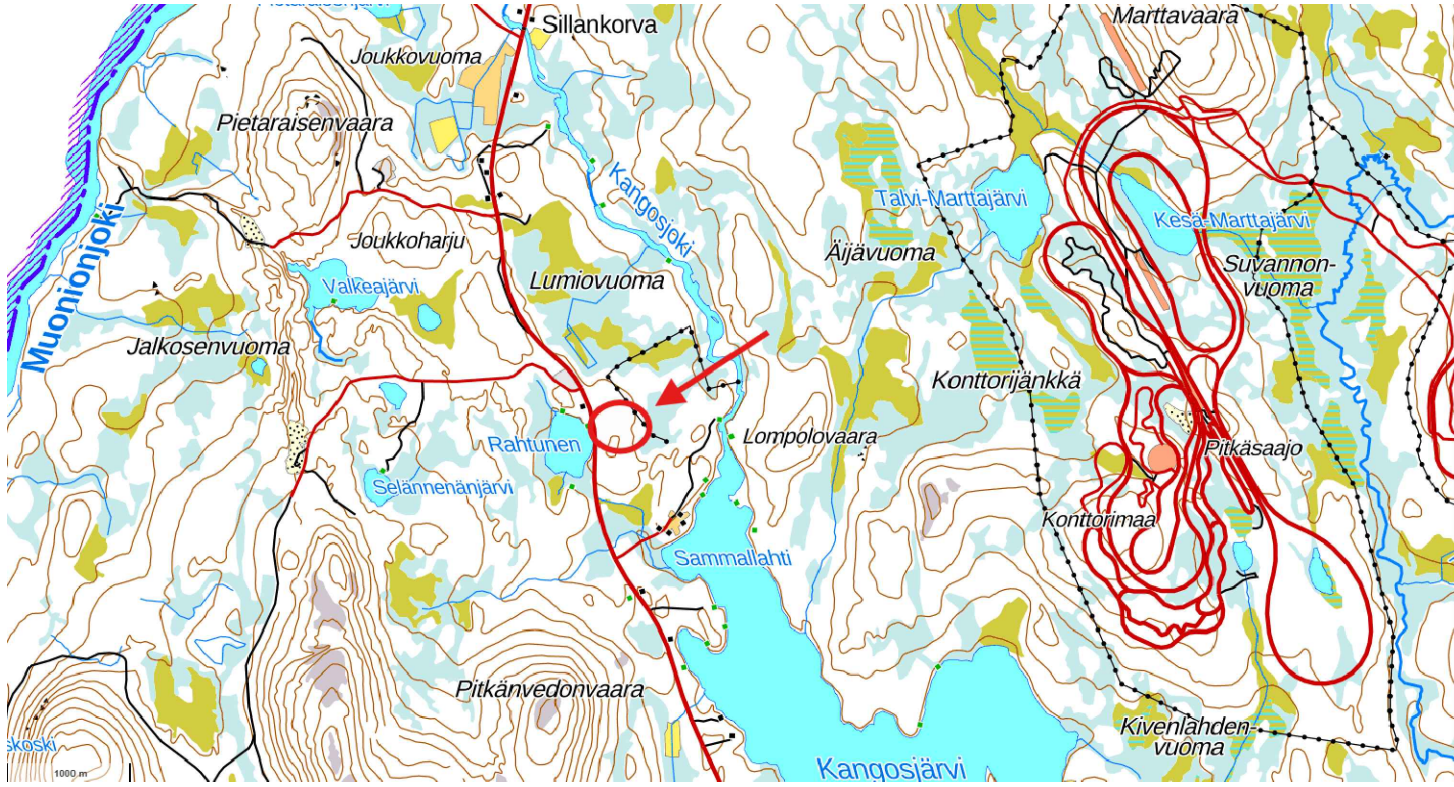

Kaupunginosa	Kiinteistö	Tontti/nro	Viranomaisten merkintöjä
	498-401-57-12		
Rakennustoimenpide	UUDISRAKENNUS / ERILLISLAITE	Piirustuslaji	ASEMAPIIRROS
Rakennuskohde	Rahtunen Torniontie xx 99300 Muonio Telemasto, Elisa Oyj	Piirustuksen sisältö	Asemapiirustus Asemapiirustus Telemasto
		Suunnitteluala, työnnumero ja piirustusnumero	1228_P17026
		Muutos	M0
Suunnittelija	Sitema Oy, Jere Kerttula	Päiväys	14.10.2025
		Tiedosto	.dwg