


80-95m korkea harustettu masto

Riippuen eri mastotoimittajien maston mallista:
Mastoon mahdollista asentaa useamman operaattorin antennit ja laitteet.
Mastotoimittajan rakennesuunnittelija mitoittaa ja suunnittelee maston rakenteen tarkemmin rakennepiirustuksessaan.
Mastossa on nousukisko, joka varustetaan kiipeilyesteellä.
Tässä julkisivupiirustuksessa on käytetty yhtä mastotoimittajan yleispiirustusta mallina (harustettu ristikkomasto, jossa sivun pituus juurella on noin 700 - 1200 mm)

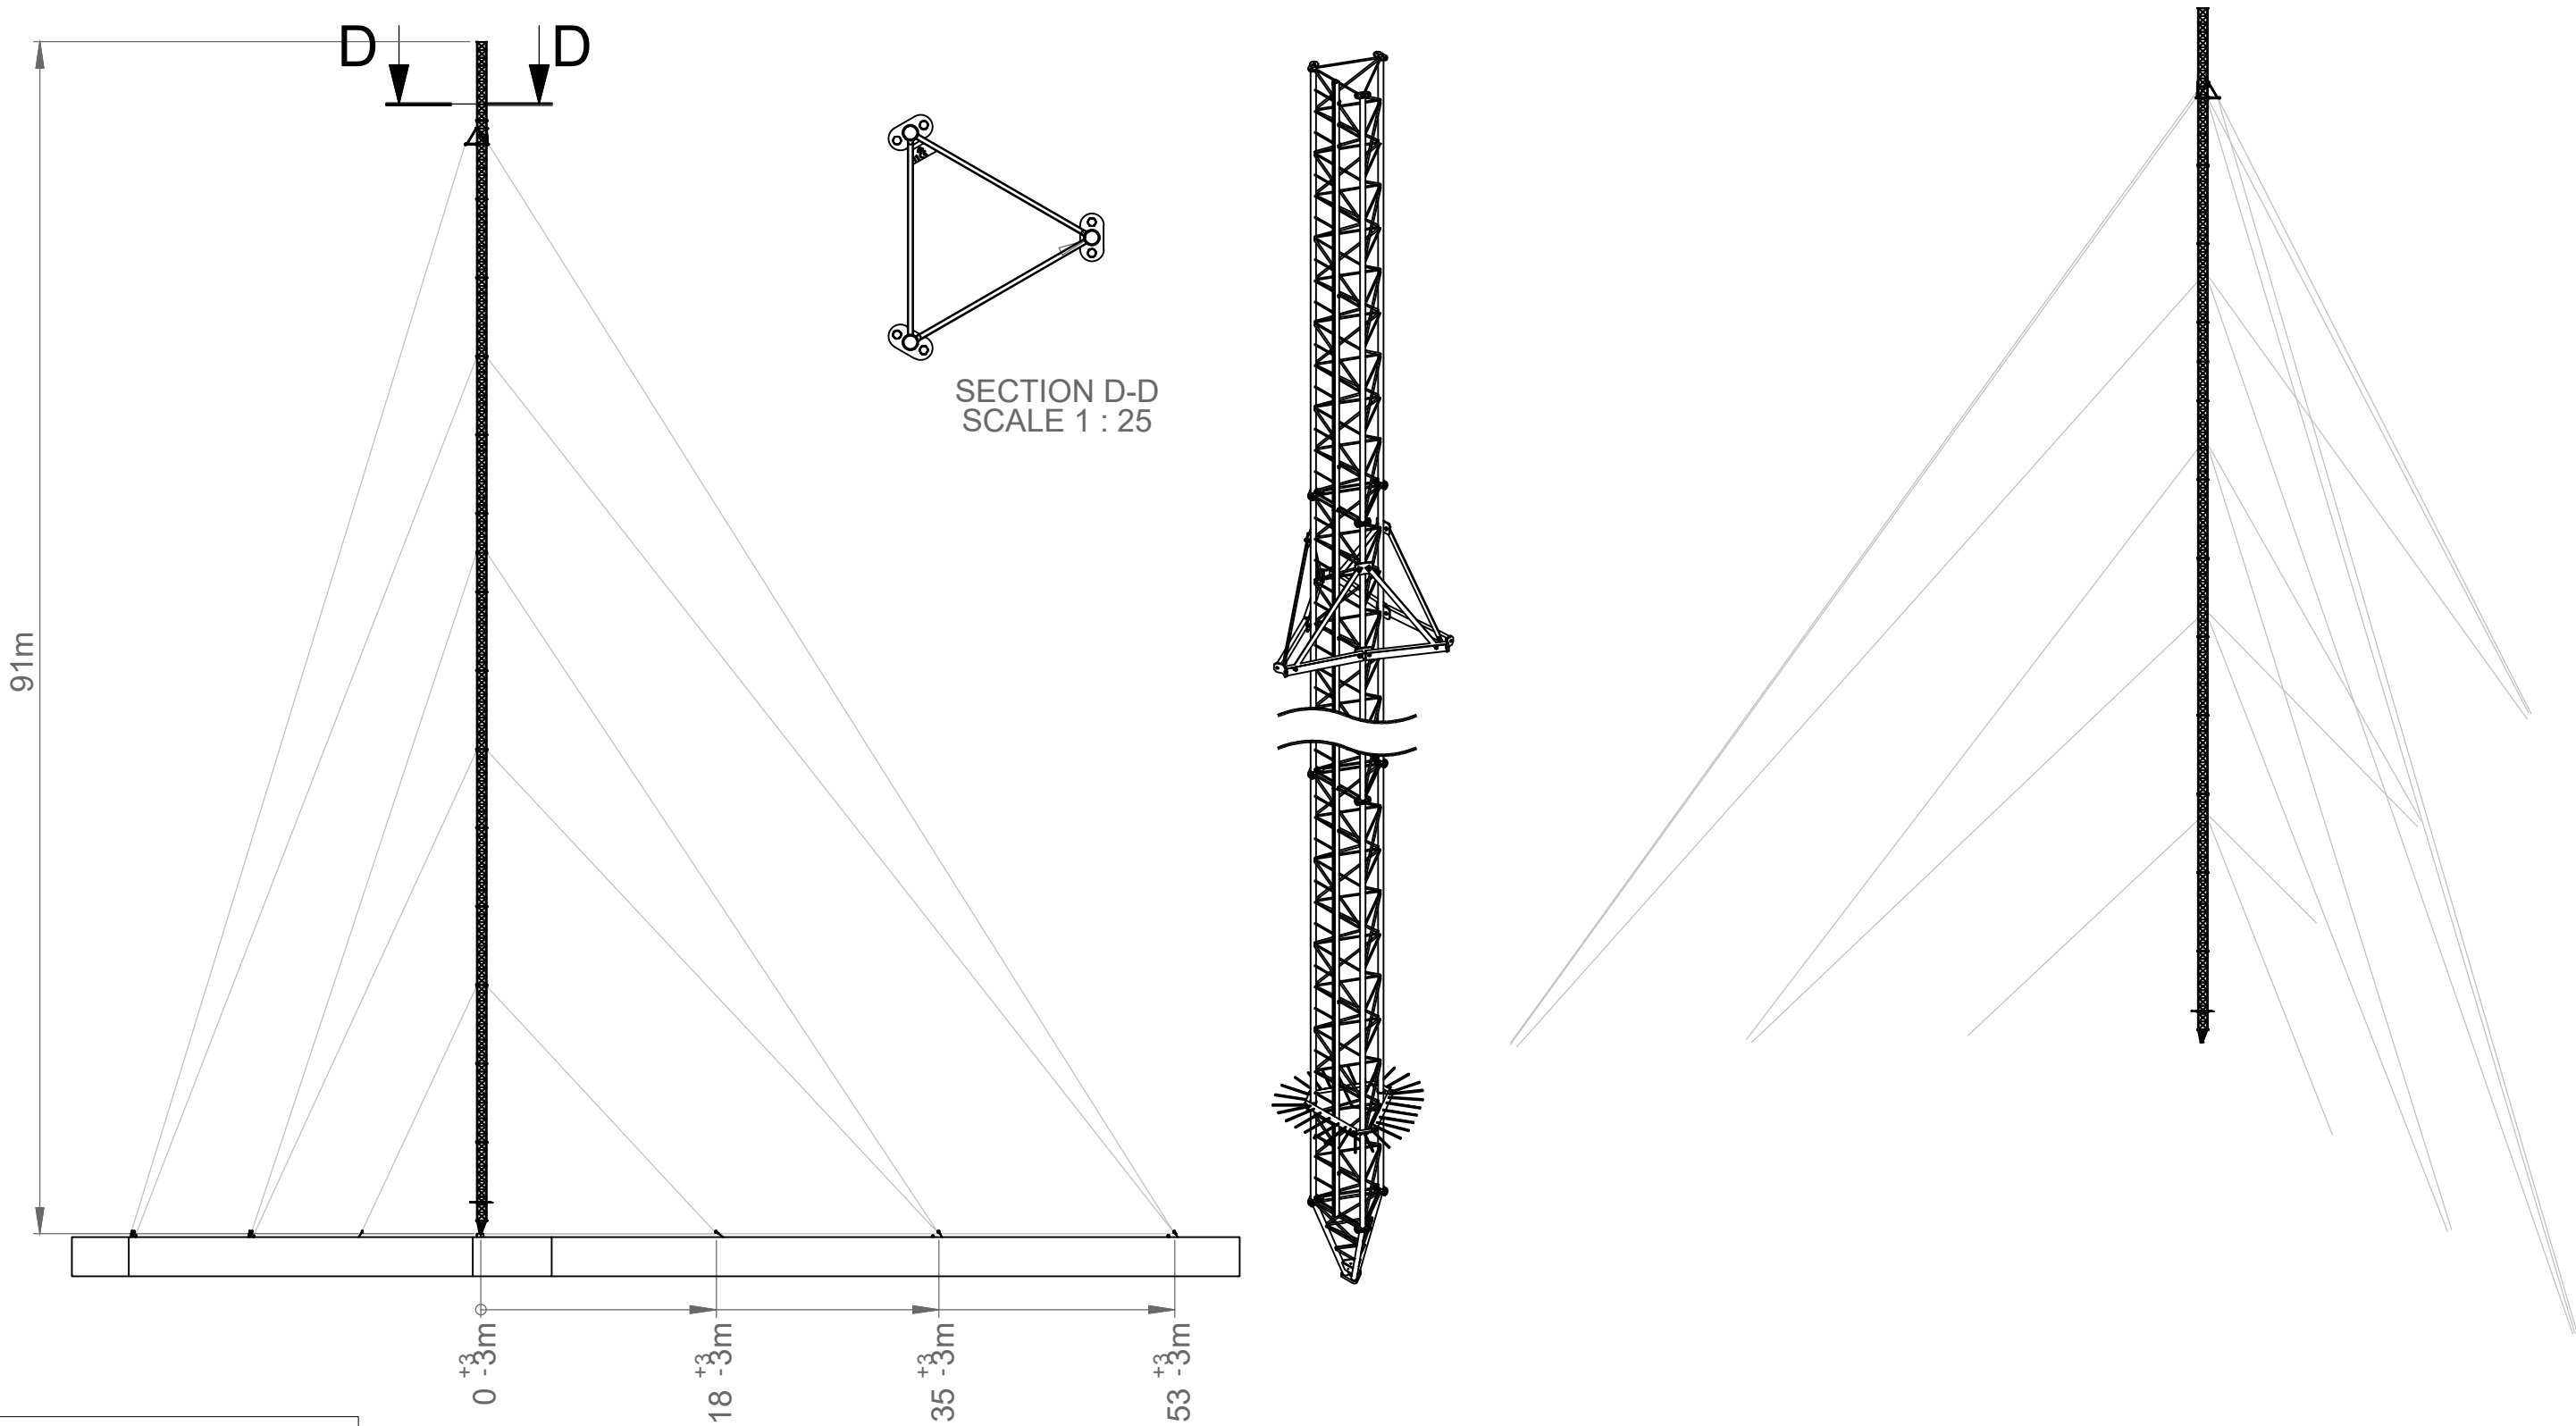

Julkisivu 1 : 500

Kaupunginosa	Kiinteistö	Tontti/nro	Viranomaisten merkintöjä	
	498-401-57-12			
Rakennustoimenpide		Piirustuslaji	Juoks. no	
UUDISRAKENNUS / ERILLISLAITE		JULKISIVU	3/3	
Rakennuskohde		Piirustuksen sisältö	Mittakaavat	
Rahtunen Torniontie xx 99300 Muonio Telemasto, Elisa Oyj		Julkisivukuva Telemasto	1:500	
 ELISA Oyj / tukiasemat PL 499, 00061 ELISA www.elisa.fi		Suunnitteluala, työnnumero ja piirustusnumero	Muutos	
		1228_P17026	M0	
Suunnittelija		Päiväys	Tiedosto	
Sitema Oy, Jere Kerttula		14.10.2025	.dwg	