
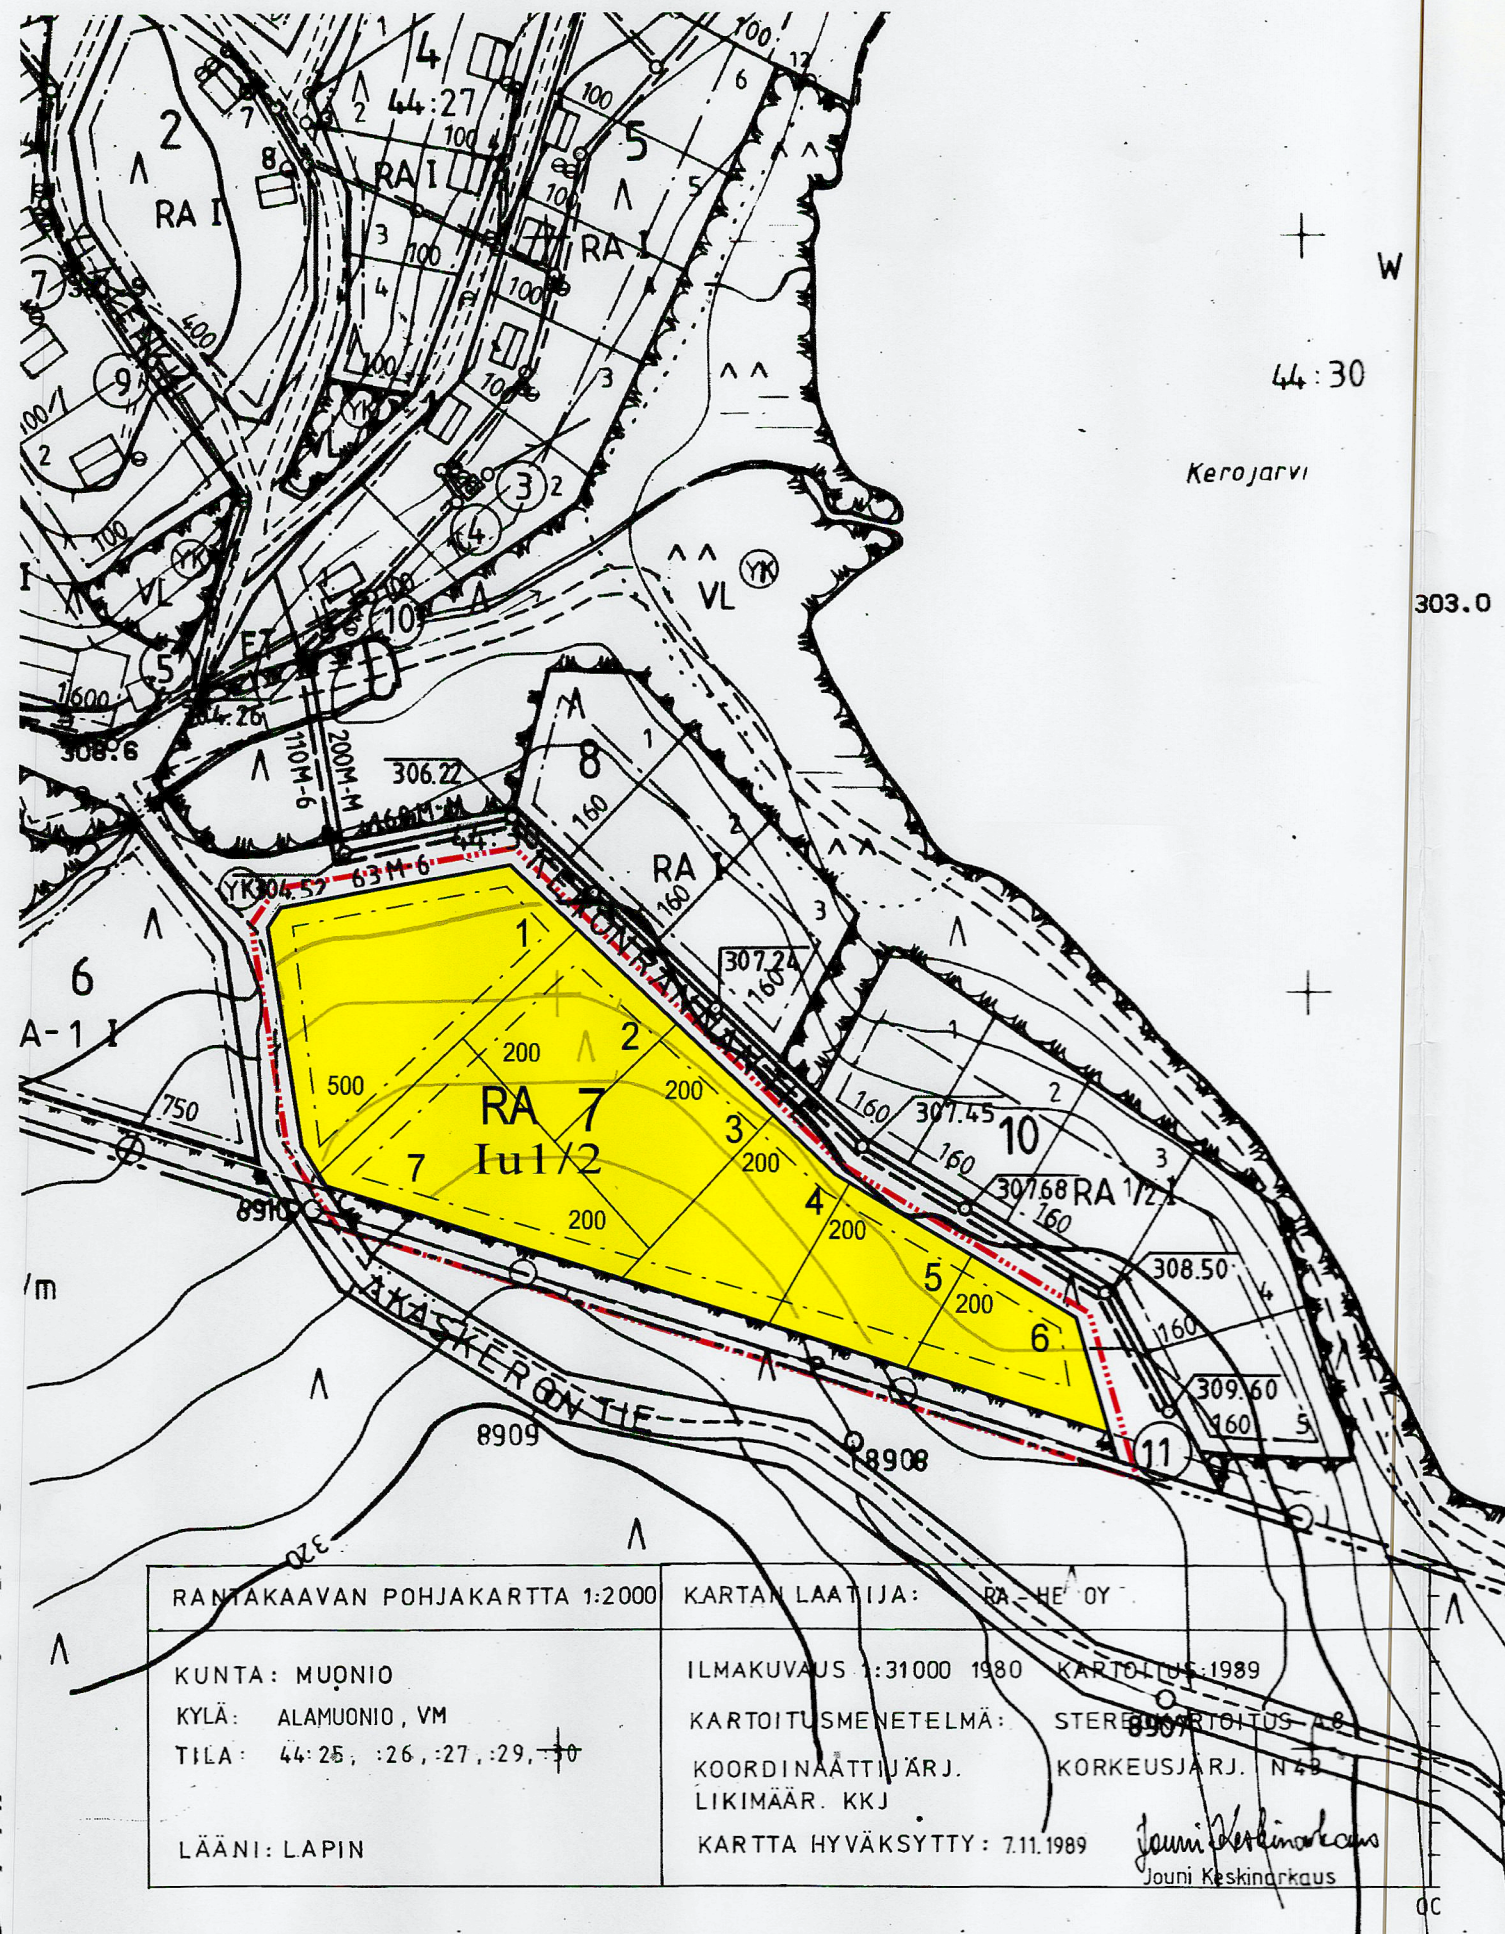


RANTA-ASEMAKAAVAN MUUTOS


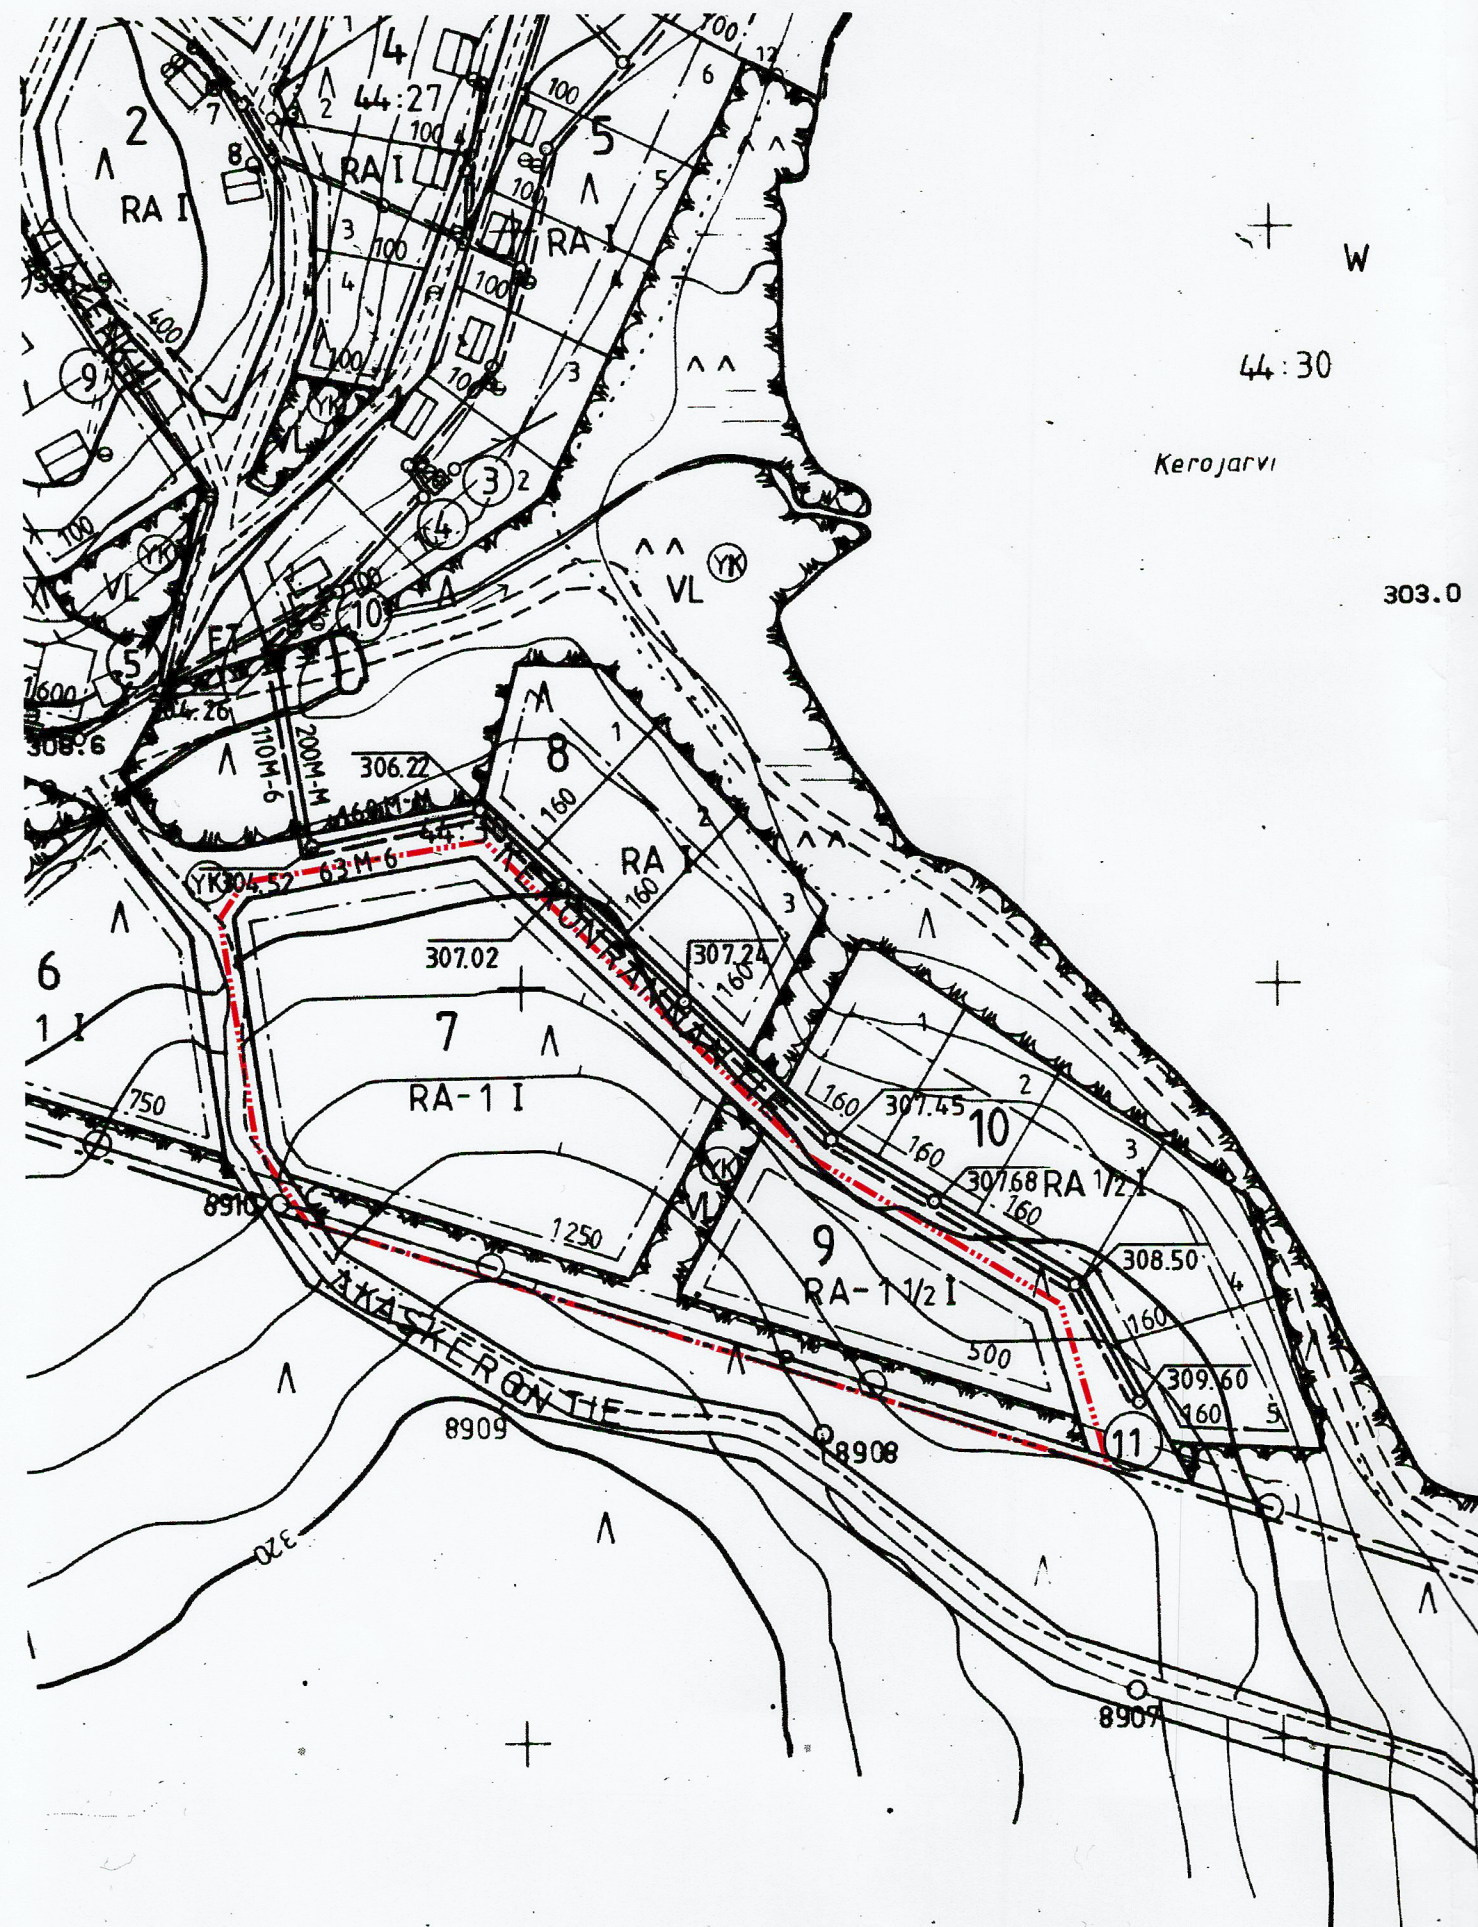


MUONIO

Äkäskeron ranta-asemakaavan muutos

Korttelit 7 ja 9, muodostuu kortteli 7

ASEMAKAAVAMERKINTÖJEN SELITYS:

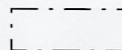 - | | |
|---|---|
|  | Loma-asuntojen korttelialue. |
|  | 3 m kaava-alueen rajan ulkopuolella oleva viiva. |
|  | Korttelin, kortteliosan ja alueen raja. |
|  | Osa-alueen raja. |
|  | Korttelin numero. |
|  | Rakennusoikeus kerrosalaneliömetreinä. |
|  | Roomalainen numero osoittaa rakennusten, rakennuksen tai sen osan suurimman sallitun kerrosluvun. |
|  | Murtoluku roomalaisen numeron jäljessä osoittaa, kuinka suuren osan rakennuksen suurimman kerroksen alasta ullakon tasolla saa käyttää kerrosalaan laskettavaksi tilaksi. |
|  | Rakennusala. |
|  | Johtoa varten varattu alueen osa. |

ASEMAKAAVAMÄÄRÄYKSET

Rakennusten pääasiallisena julkisivumateriaalina tulee käyttää puuta.

Rakennuksissa on käytettävä harjakattoja.

Rakennus on perustettava maaston mukaisesti. Pengerryksiä tai leikkauksia ei sallita.

Rakennusten lattiatasoja tulee porrastaa, mikäli rakennusten perustaminen muuten edellyttäisi maanpinnan luonnollisen korkeusaseman muuttamista pengertämällä tai leikkaamalla.

Kaikki jätevedet on johdettava yleiseen viemäriin.

Kiinteistön tai rakennuspaikan omistaja tai haltija on velvollinen rakentamaan liittymisjohdon yleiseen viemäriin.



Ainonkatu 1, 96200 Rovaniemi
Puh 016-313365, 0400-391468
tapani.honkanen@seitap.inet.fi

SEITAP OY
www.seitap.fi

MUONIO

ÄKÄSKERON RANTA-ASEMAKAAVAN
MUUTOS
KORTTELIT 7 JA 9
MUODOSTUU KORTTELI 7



PÄIVÄYS:

ROVANIEMI 01.08.2014

ALLEKIRJOITUS:


TAPANI HONKANEN
MAANMITT.TEKN.YKS-282

MITTAKAAVA: 1:2000

KUNNANVALTUUSTO HYVÄKSYNYT 26.01.2015 §6

ARKISTOM.
KORJ.
PIIRT.