


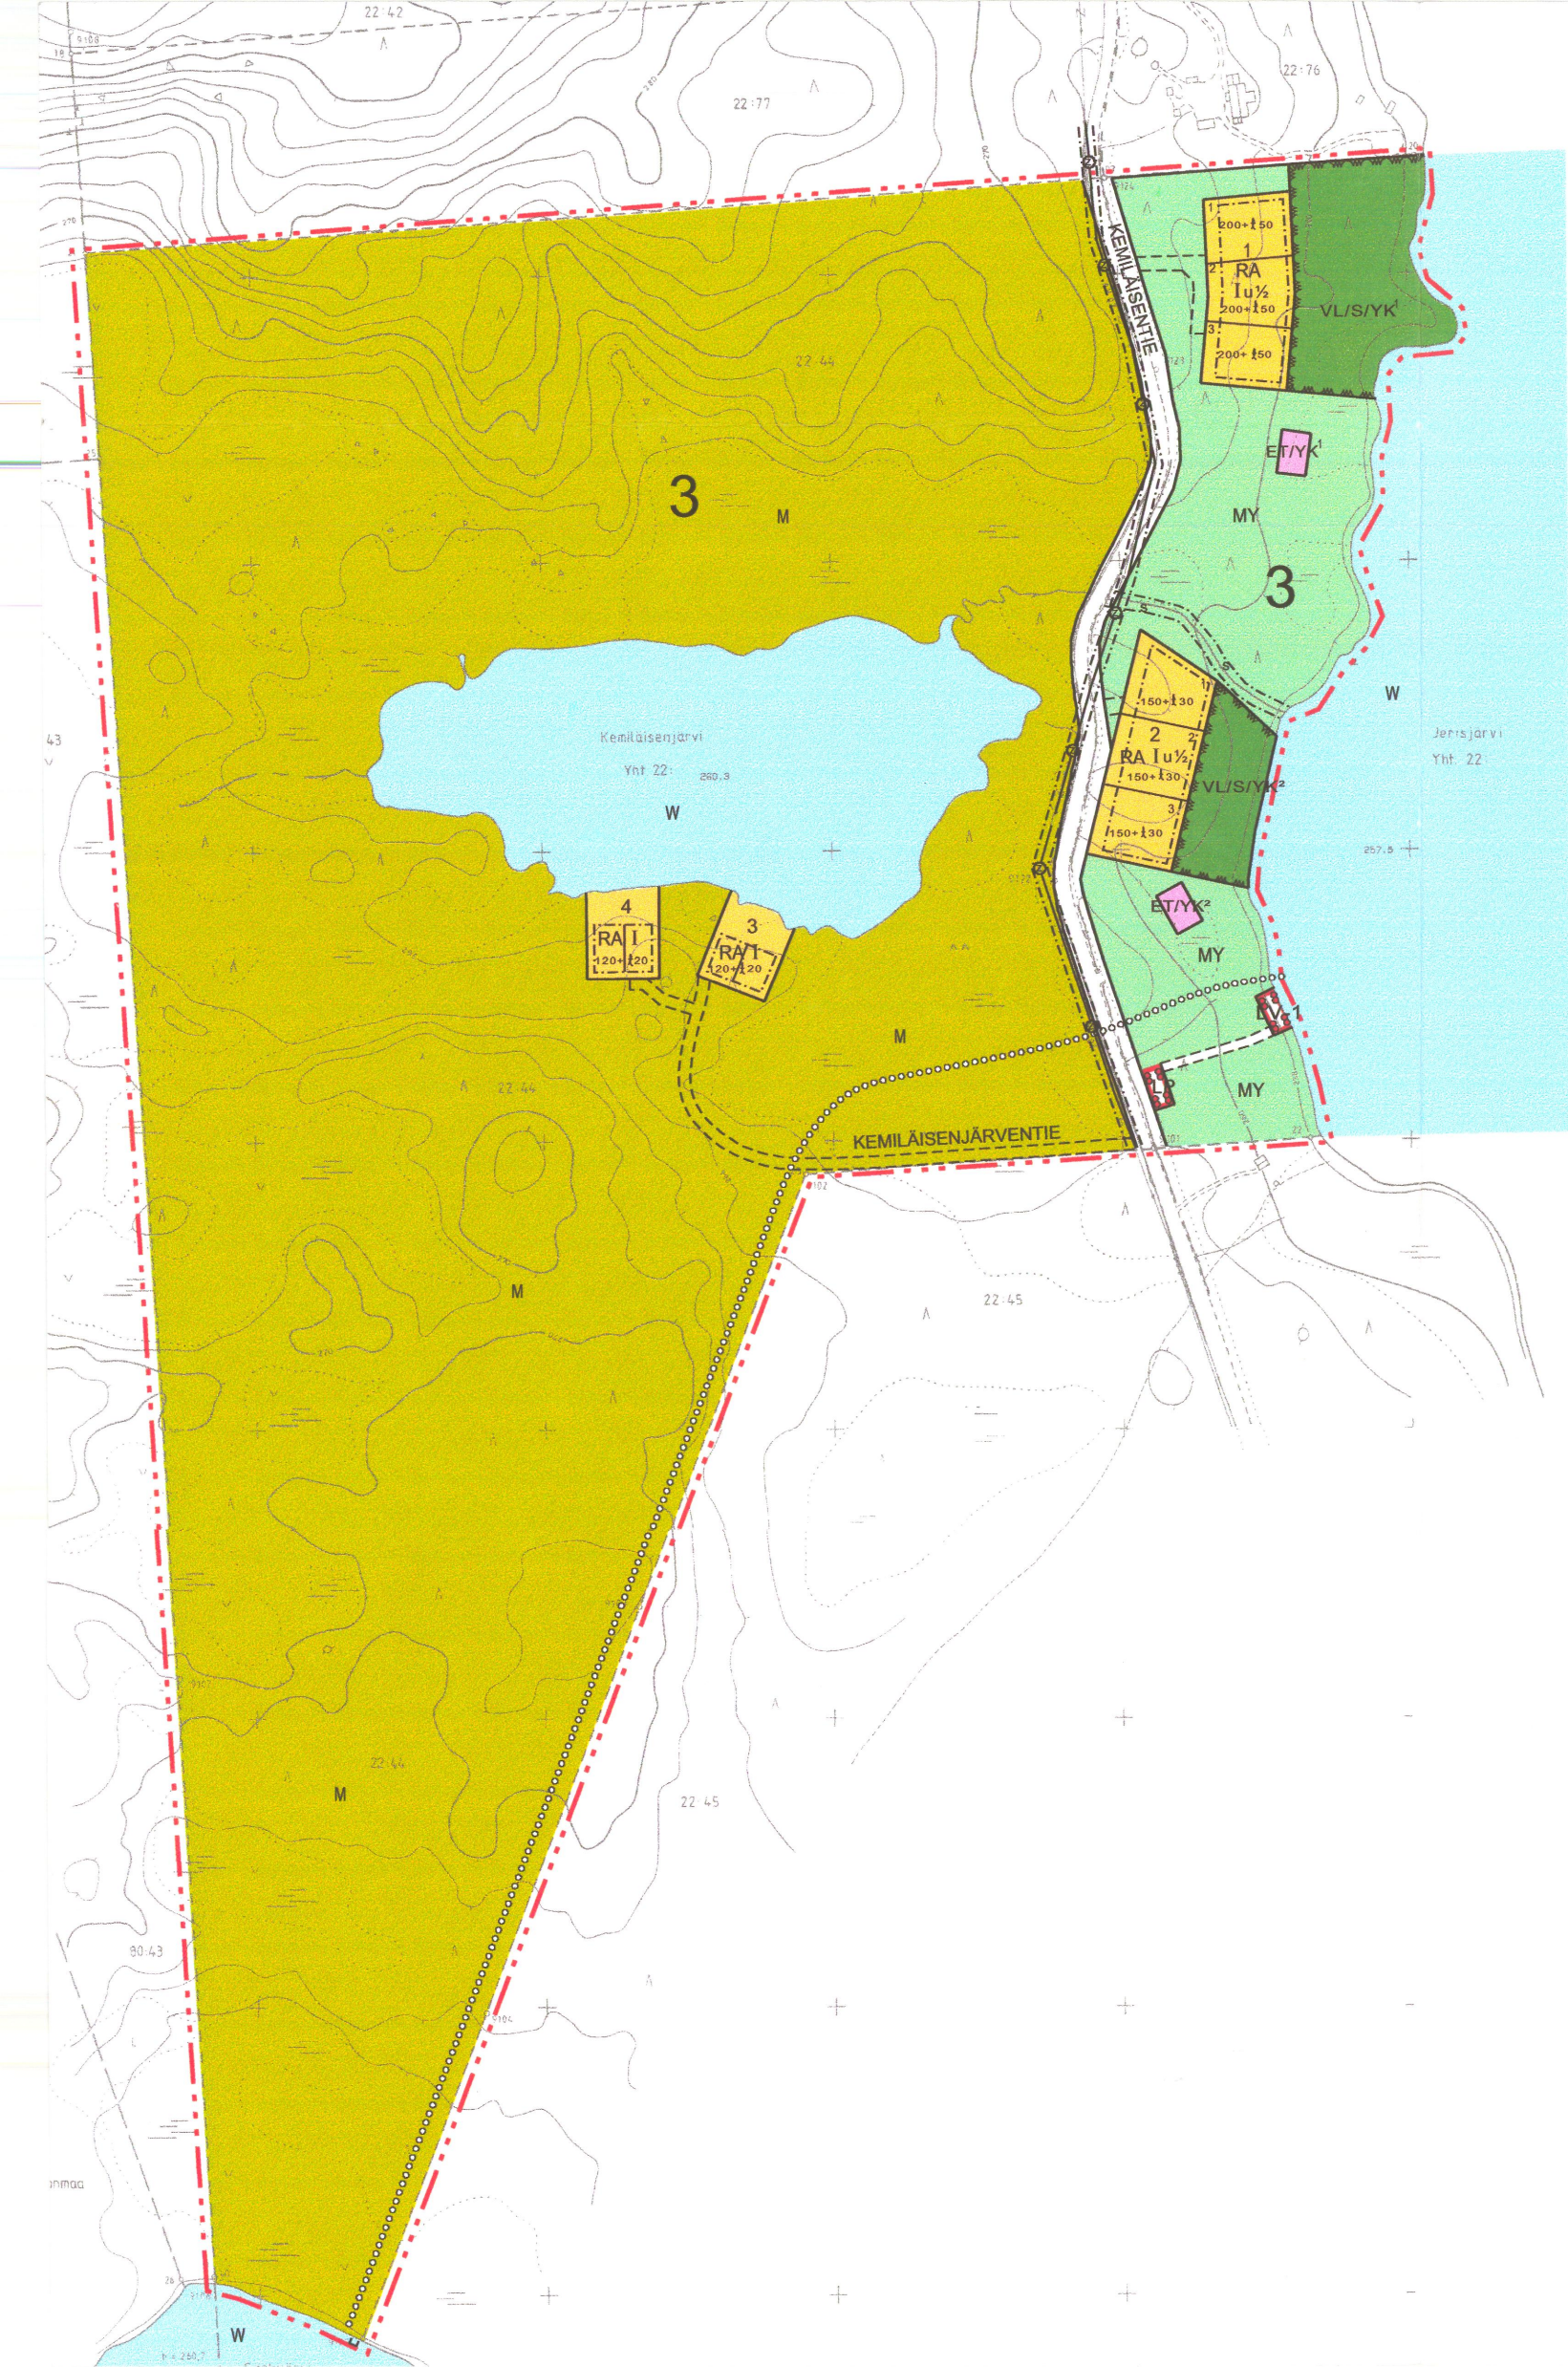

MUONIO

3.KUNNANOSAN, KEMILÄISEN RANTA-ASEMAKAAVA

KORTTELIT: 1-4
1:5000

RANTA-ASEMAKAAVAMERKINTÖJEN SELITYKSET:

- RA** LOMA-ASUNTOJEN KORTTELIALUE.
- VL** LÄHIVIRKISTYSALUE.
- ET** YHDYSKUNTAATEKNISTÄ HUOLTOA PALVELEVIEN RAKENNUSTEN JA LAITOSTEN ALUE.
- M** MAA- JA METSÄTALOUSALUE.
- MY** MAA- JA METSÄTALOUSALUE, JOLLA ON ERITYISIÄ YMPÄRISTÖARVOJA.
- LP** YLEINEN PAIKOITUSALUE.
- IV-1** VENEVALKAMA, JOLLE RANTAUTUMINEN SALLITTU NUOTANVEDON VAATIMAKSI AJAKSI.
- W** VESIALUE.
- 5 M KAAVA-ALUEEN RAJAN ULKOPUOLELLA OLEVA VIIVA.
- KORTTELIN, KORTTELIN OSAN JA ALUEEN RAJA.
- ERI KAAVAMÄÄRÄYSTEN ALAISTEN OSIEN VÄLINEN RAJA.
- OHJEELLINEN TONTIN RAJA.
- 3** KUNNANOSAN NUMERO.
- 4** KORTTELIN NUMERO.
- 2** TONTIN NUMERO.

Tämä kaavakartta liittyy
Muonion kunnanvaltuuston
päättökseen 17.12.2001, 87 §

Muoniossa 14.1.2002

Anneli Uusitalo
Anneli Uusitalo
pöytäkirjanpitäjä

160+150

I

Iu½

RAKENNUSALA.

RAKENNUSALAN HARJAN SUUNTAA OSOITTAVA VIIVA.

S

SUOJELTAVA ALUEEN OSA.

Z

20 kW:N JOHTOA VARTEN VARATTU ALUEEN OSA.

KEMILÄISENT

KATU JA SEN NIMI.

OHJEELLINEN RANTA-ASEMAKAAVAKATU.

/YK²

YHTEISKÄYTTÖALUE. YLÄINDEKSI OSOITTAA KORTTELIT, JOIDEN YHTEISKÄYTTÖON ALUE ON TARKOITETTU.

/S

ALUE, JONKA YMPÄRISTÖ SÄILYTETÄÄN.

OHJEELLINEN MOOTTORIKELKKAILUREITTI.

RANTA-ASEMAKAAVAMÄÄRÄYKSET:

TONTILLE SAA RAKENTAA YHDEN LOMA-ASUNTORAKENNUKSEN SEKÄ SAUNA- JA VARASTORAKENNUKSEN.

POISTETTAVA JA SÄILYTETTÄVÄ PUUSTO ON ESITETTÄVÄ RAKENNUSLUVAN HAKEMISEN YHTEYDESSÄ.

PIHATIED, AUTOPIAKAT, TIED, ULKOILUREITIT JA VESIHUOLLON VERKOSTOT ON RAKENNETTAVA SITEM, ETTÄ MAHDOLLISIMMAN VÄHÄN RIKOTAAN MAANPINTAA, MUUTETAAN SEN TASOA TAI KAADETAAN PUUSTOA. RAKENNUSTEN YMPÄRILLE EI PENGERRYKSIÄ EIKÄ MAANPINNAN LEIKKAUKSIA SALLITA.

JÄTEVEDET ON ENNEN NIIDEN JOHTAMISTA YMPÄRISTÖÖN PUHDISTETTAVA SITEM, ETTETI NIISTÄ AIHEUDU UHKAA IHMISTEN TERVEYDELLE TAI YMPÄRISTÖN PILAANTUMISEN VAARAA. PUHDISTETTU JÄTEVESI ON EDELLEEN JOHDETTAVA SITEM, ETTETI SE AIHEUTA NAAPURIKIINTEISTÖN EIKÄ POHJA-TAI PINTAVESIEN PILAANTUMISTA. PUHDISTUSMENETELMISTÄ SOVELTUVIMPIA OVAT ASIANMUKAISET MAAPERÄ- TAI PIENPUHDISTAMOT.

MAANKÄYTTÖ- JA RAKENNUSLAIN 91 §:N NOJALLA MÄÄRÄTÄÄN, ETTÄ KATUJEN JA MUIDEN YLEISTEN ALUEIDEN TOTEUTTAMINEN KUULUU ALUEEN MAANOMISTAJALLE TAI -HALTIJOILLE.

SUUNNITTELUKESKUS OY
AITTATIE 3 96100 ROVANIEMI PUHELIN 016-345737

MUONIO
3. KUNNANOSAN, KEMILÄISEN
RANTA-ASEMAKAAVA
KORTTELIT: 1-4

ROVANIEMELLÄ elokuun 8. päivänä 2000

ALLEKIRJOITUS:

Martti Pörhola
MARTTI PÖRHÖLÄ, ins.
YKS-191

MITTAKAAVA: 1:5000

POHJAKARTTA HYVÄKSYTTY 13.12.2001
KUNNANVALTUUSTO HYVÄKSYNYT 17.12.2001

KORJ. 4.6.2001 mp