
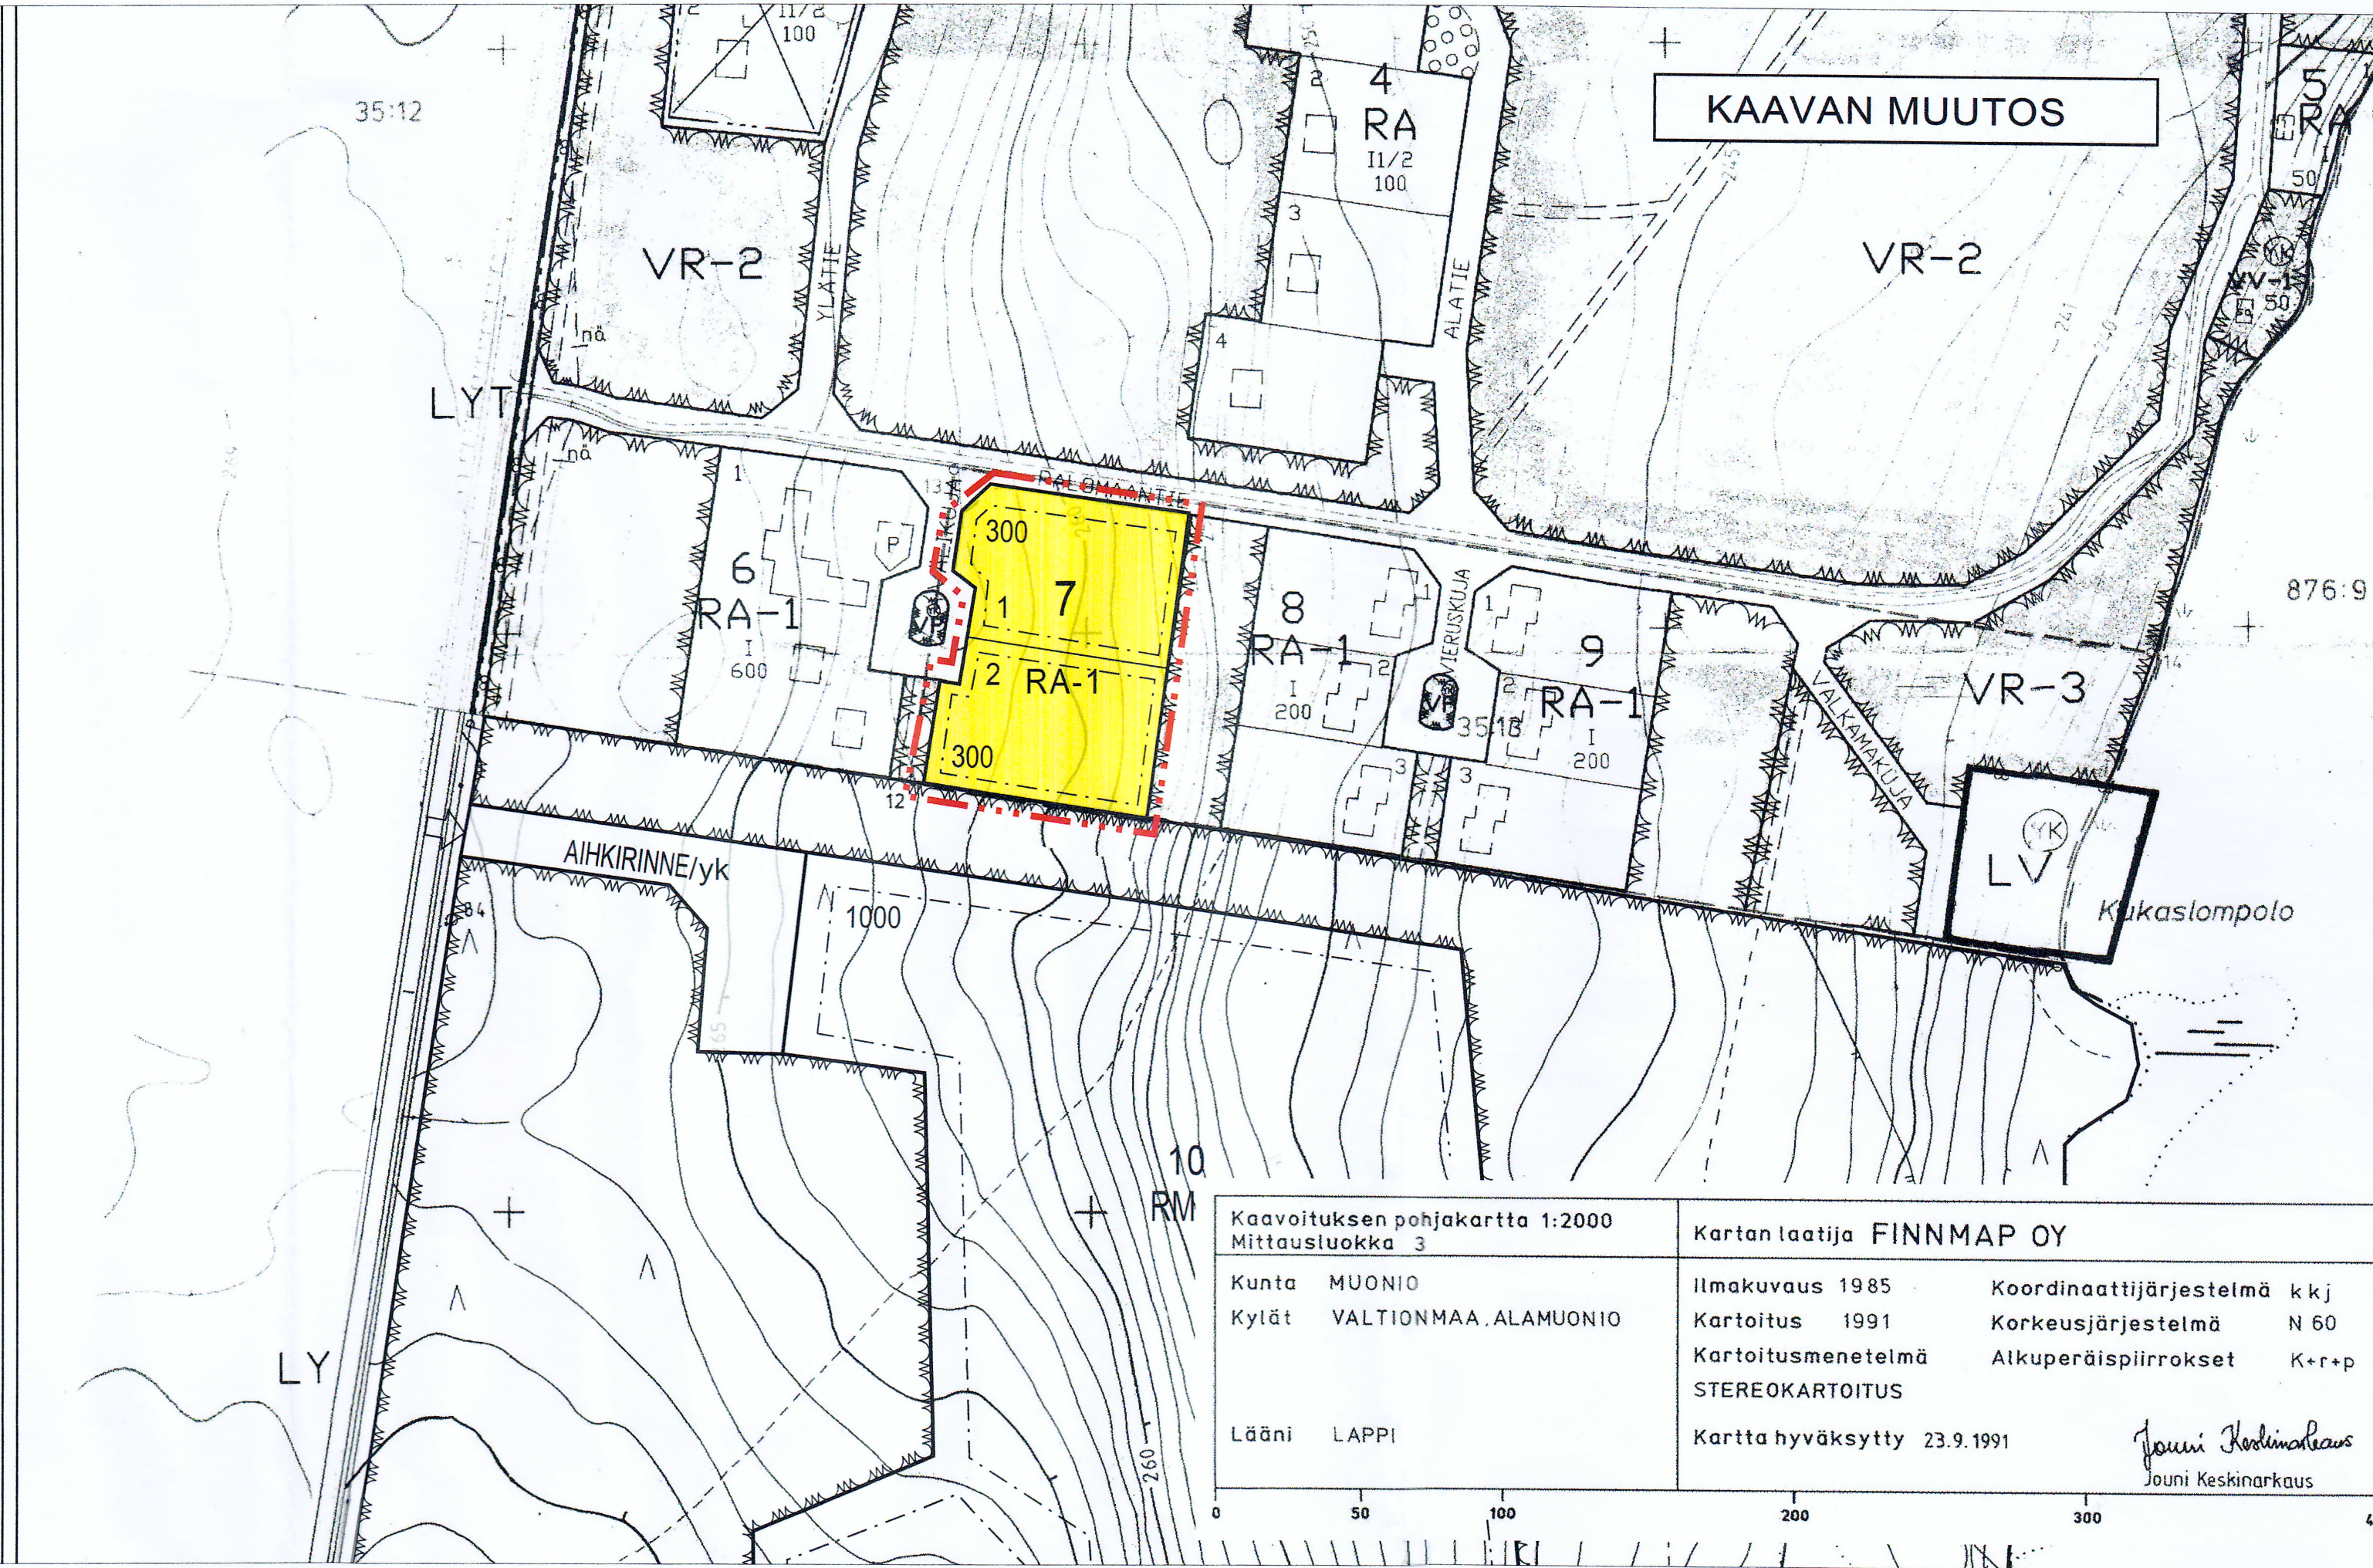


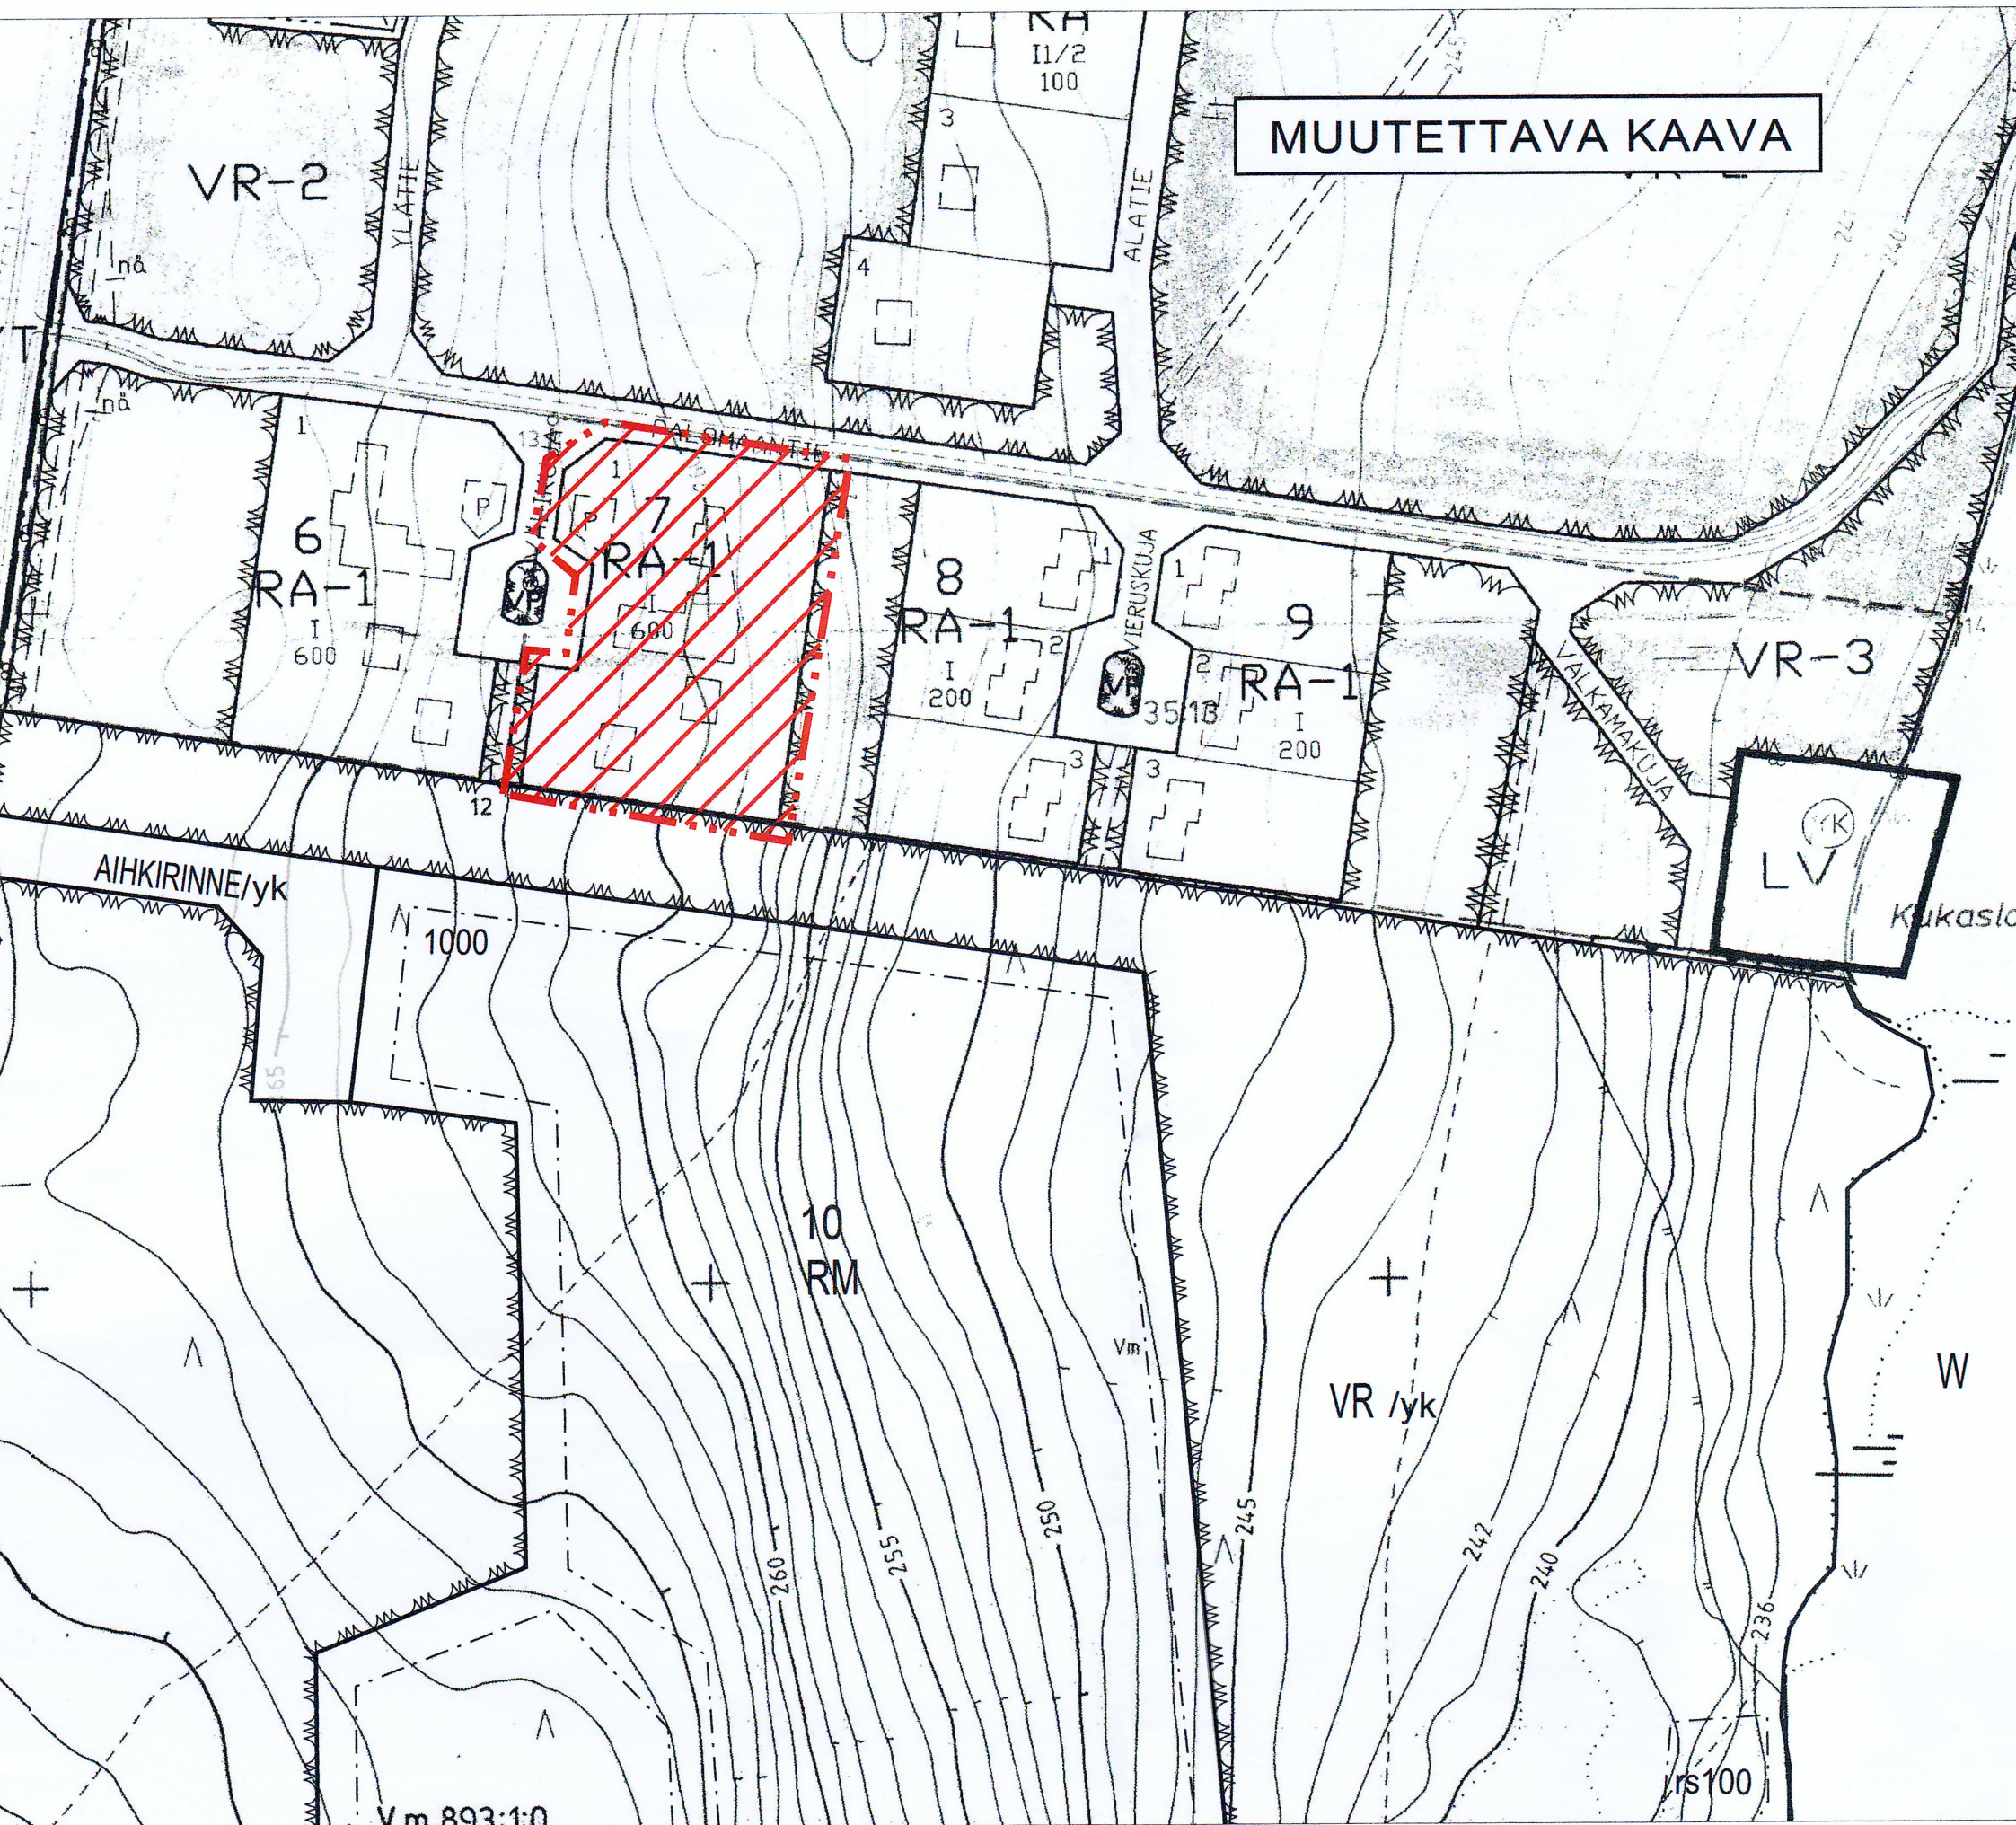

MUONIO

Kukaslompolon ranta-asemakaavan muutos

Kortteli 7

ASEMAKAAVAMERKINTÖJEN SELITYS:

RA-1 Loma-asuntojen korttelialue.
Rakennuspaikalle voidaan rakentaa yksi tai useampia loma-asuntoja enintään 4 erilliseen lomarakennukseen ja niitä palvelevia sauna- ja talousrakennuksia.

3 m kaava-alueen rajan ulkopuolella oleva viiva.

Korttelin, kortteliosan ja alueen raja.

Osa-alueen raja.

7 Korttelin numero.

2 Rakennuspaikan numero.

300 Rakennusoikeus kerrosalaneliömetreinä.

Rakennusala.

PALOMAAN Ranta-asemakaavatie.

/yk Yhteiskäyttöalue.

RANTA-ASEMAKAAVAMÄÄRÄYKSET

Rakennukset on sijoitettava maastoon sopeutuen.
Rakennusten lattiatasojen tulee olla porrastettuja, mikäli rakennusten perustaminen muuten edellyttäisi maanpinnan luonnollisen korkeusaseman muuttamista pengertämällä tai leikkaamalla.

Rakentamatta jäävillä rakennuspaikan osilla ympäristö on säilytettävä maastoiltaan ja kasvillisuudeltaan luonnomukaisena.

Korttelialueelta jätevedet on johdettava viemäriin.



Ainonkatu 1, 96200 Rovaniemi
Puh 0400-391468
tapani.honkanen@seitap.inet.fi

PÄIVÄYS:

ROVANIEMI 06.09.2021

ALLEKIRJOITUS:

TAPANI HONKANEN

MAANMITT.TEKN.YKS-282

MUONIO

KUKASLOMPOLON RANTA-ASEMAKAAVAN MUUTOS

KORTTELI 7

MITTAKAAVA: 1:2000

KUNNANVALTUUSTO HYVÄKSYNYT 14.03.2022 §6

ARKISTOM.

KORJ.

PIIRT.

Kunnanvaltuuston päätöksen 14.03.2022 §6 mukaisesti todistaa

Pöytäkirjan pitäjä

Elli Rauhala

Kaavoituksen pohjakartta 1:2000 Mittausluokka 3		Kartan laatija FINNMAP OY	
Kunta MUONIO	Ilmakuvaus 1985	Koordinaattijärjestelmä k k j	
Kylät VALTIONMAA, ALAMUONIO	Kartoitus 1991	Korkeusjärjestelmä N 60	
	Kartoitusmenetelmä STEREOKARTOITUS	Alkuperäispiirrokset K+r+p	
Lääni LAPPI	Kartta hyväksytty 23.9.1991	Jouni Keskinarkaus	