
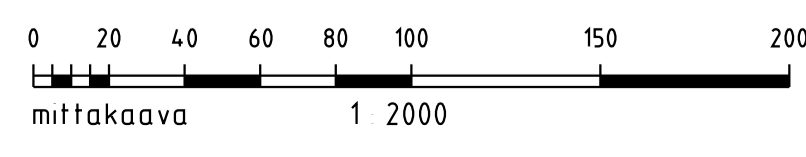


MUONION KUNTA

Kutunivan ranta-asemakaava korttelit. 1-9

ASEMAKAAVAMERKINNÄT JA -MÄÄRÄYKSET:

AP/RA	Asuinpienalojen korttelialue. Alueelle saa rakentaa yksi- tai kaksiasuntoisen asuin- tai lomarakennuksen talousrakennuksineen sekä sellaisia työtiloja, jotka eivät aiheuta häiriitä ympäröivälle asutukselle.
VL	Lähevirkistysalue.
RA	Loma-asuntoalue. Alueelle saa rakentaa yhden loma-asunnon sekä siihen liittyviä talousrakennuksia.
LT	Yleisen tien alue.
/s	Alue, jolla ympäristö säilytetään.
	3 m kaava-alueen rajan ulkopuolella oleva viiva.
	Korttelin, korttelinosan ja alueen raja.
	Ohjeellinen tontin/rakennuspaikan raja.
7	Korttelin numero.
1	Ohjeellisen tontin/rakennuspaikan numero.
TIENNIMI	Kadun, tien, katuaukion, torin, puiston tai muun yleisen alueen nimi.
350	Rakennusoikeus kerrosalanelömetreinä.
120+150	Rakennusoikeus kerrosalanelömetreinä. Ensimmäinen luku ilmoittaa loma-asunnon rakennusoikeuden ja toinen luku ilmoittaa talousrakennuksen.
I	Roomalainen numero osoittaa rakennusten, rakennuksen tai sen osan suurimman sallitun kerrosluvun.
u ½	Murtoluku roomalaisen numeron jäljessä osoittaa, kuinka suuren osan rakennuksen suurimman kerroksen alasta ullakon tasolla saa käyttää kerrosalaan luettavaksi tilaksi.
	Rakennusala.
	Katu.
	Alueen osa, jolla sijaitsee muinaismuistolailalla rauhoitettu kiinteä muinaisjäännös. (tervahauta).
	Johtoa varten varattu alueen osa.
	Suojeltava rakennus.

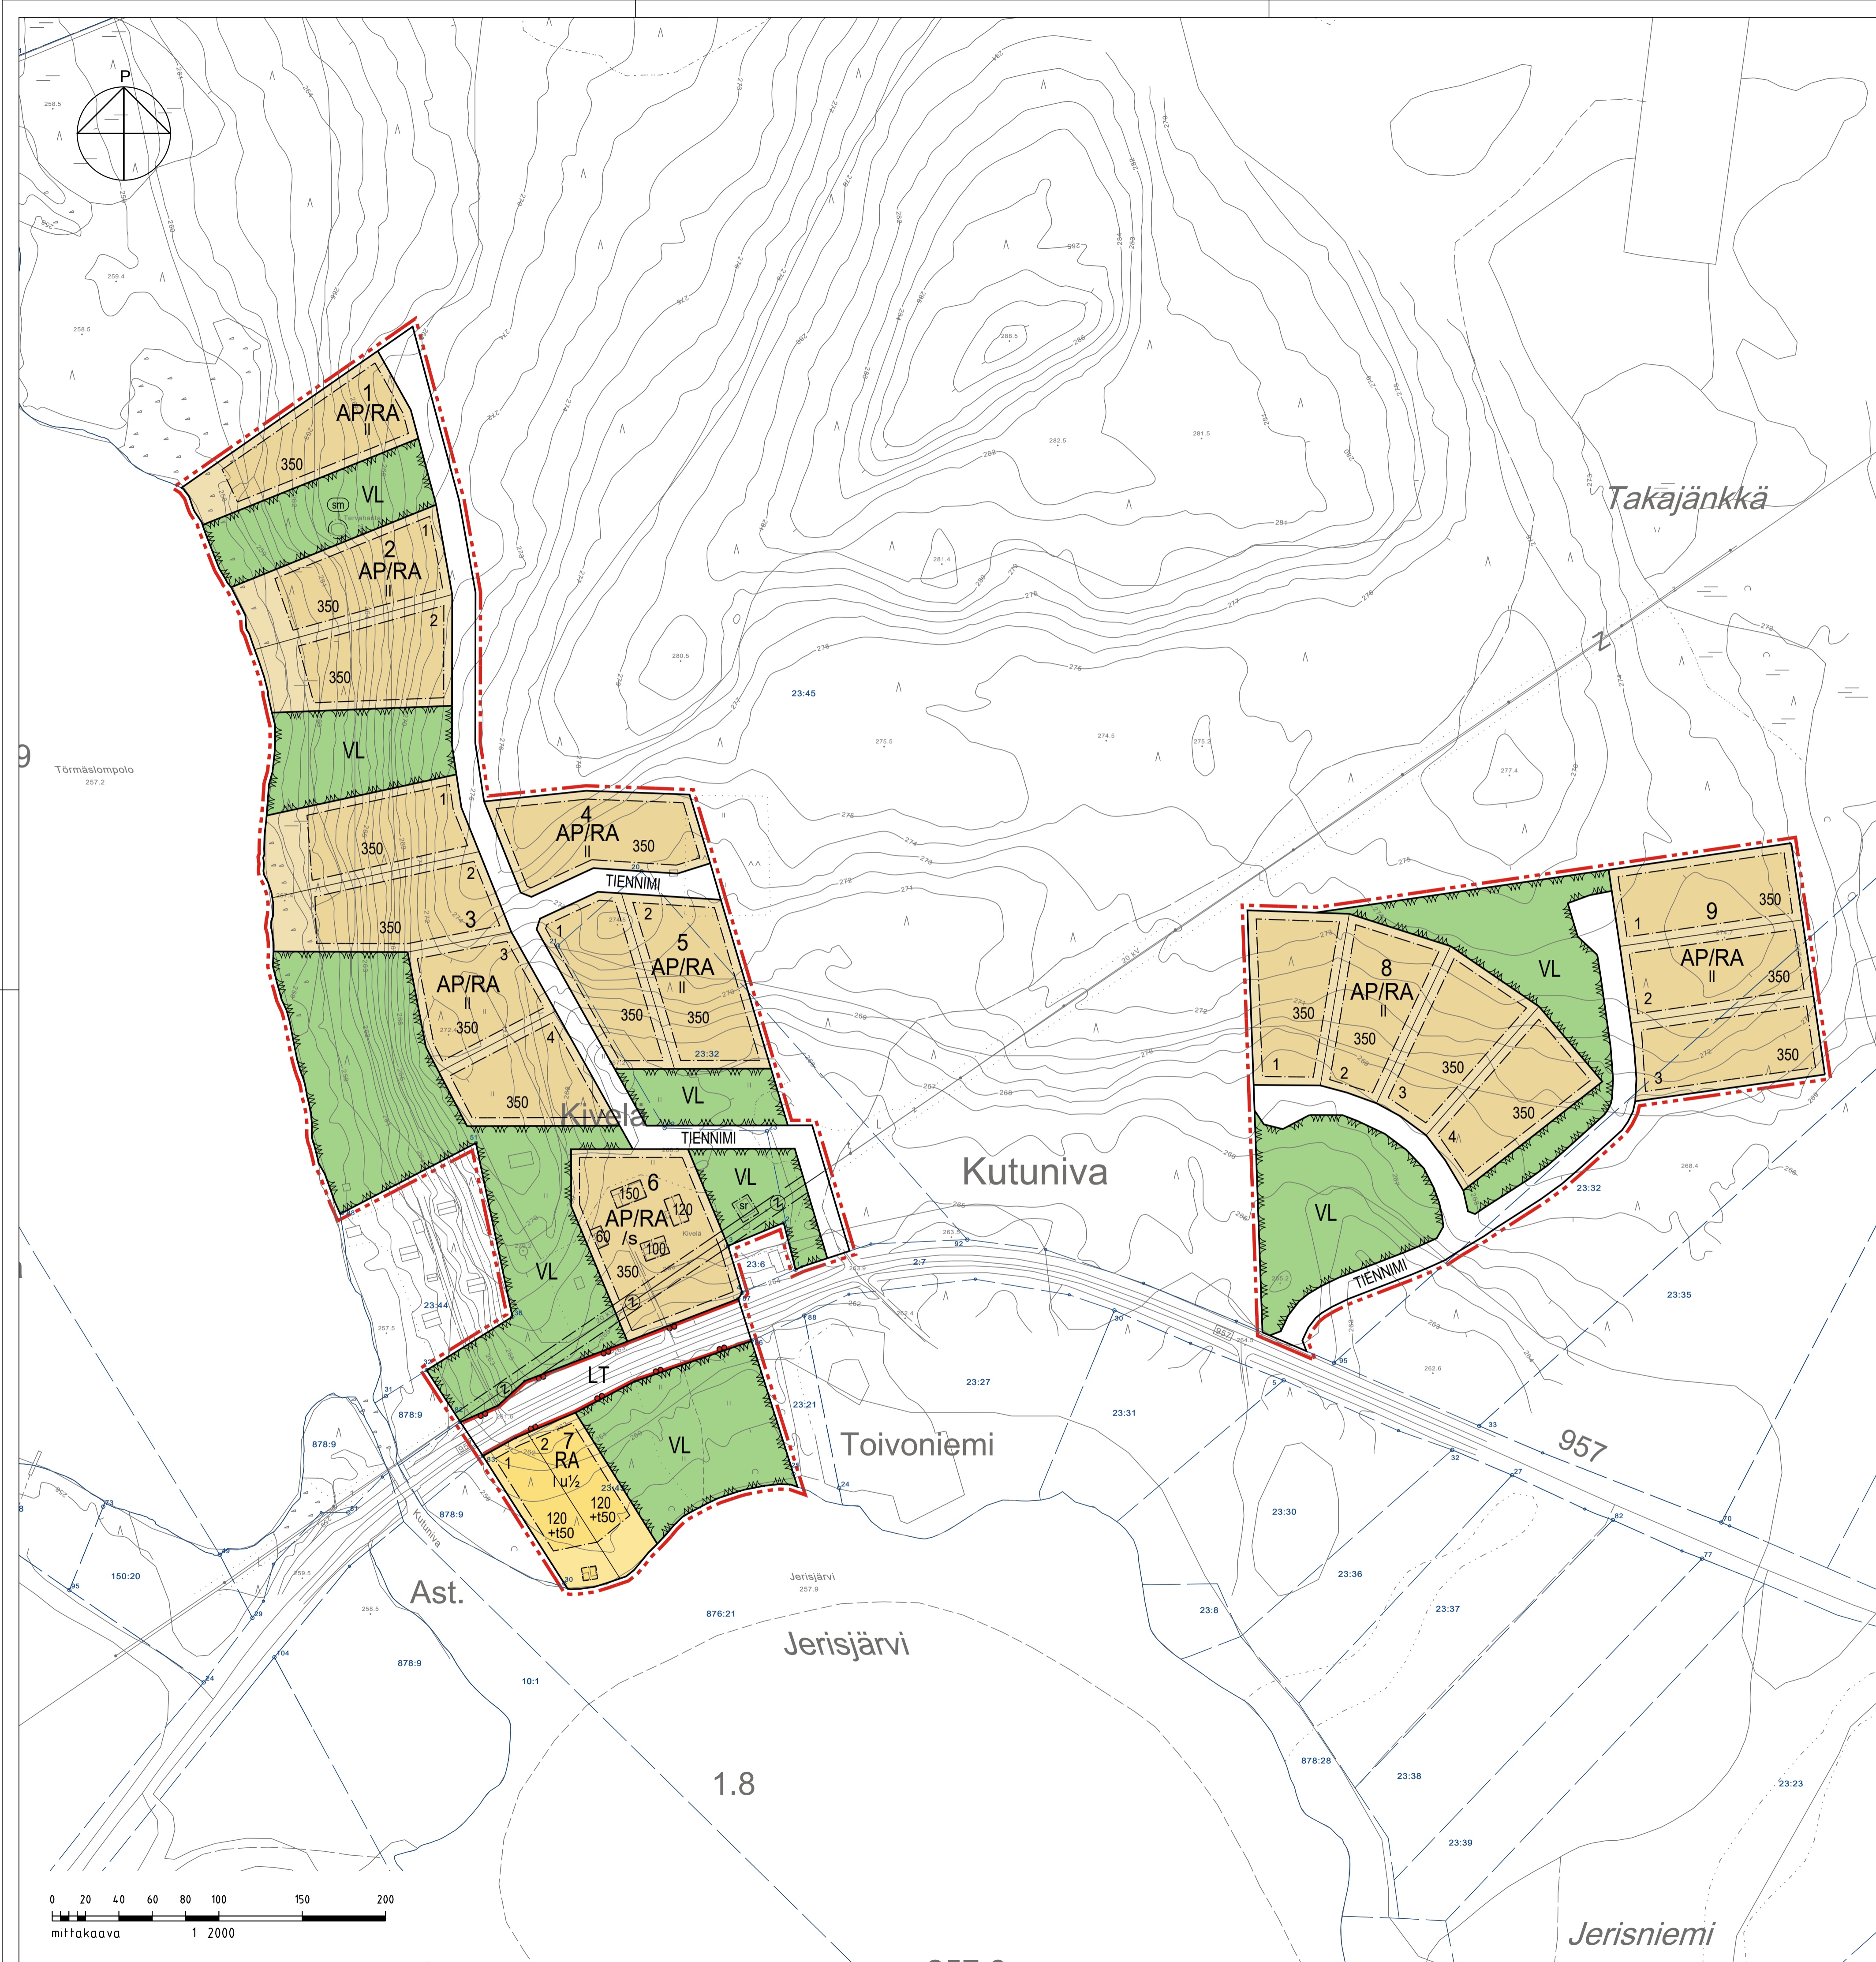

Kunnanvaltuusto hyväksynyt	
Kunnanhallitus	
ehdotus nähtäville	
luonnosnähtävillä	
vireille tulo	2019
MUONION KUNTA	Mittakaava 1:2000
KUTUNIVAN	Koordinaattijärjestelmä GK 24
RANTA-ASEMAKAAVA	
KORTTELIT 1-9	
FCG Finnish Consulting Group Oy Ainonkatu 1, 56200 Rovaniemi Puh. 0104090 www.fcg.fi	Suunnitteluala, työnnumero ja piirustuksen numero
YKS P37873 LUONNOS	
Päiväys 3.5.2021 Pääsuunn. Johannes Jutila, arkit. SAFA	Piirt. J. Alatalo Yhteyshenkilö Johannes Jutila Tiedosto C_suun/C2_Kaava_