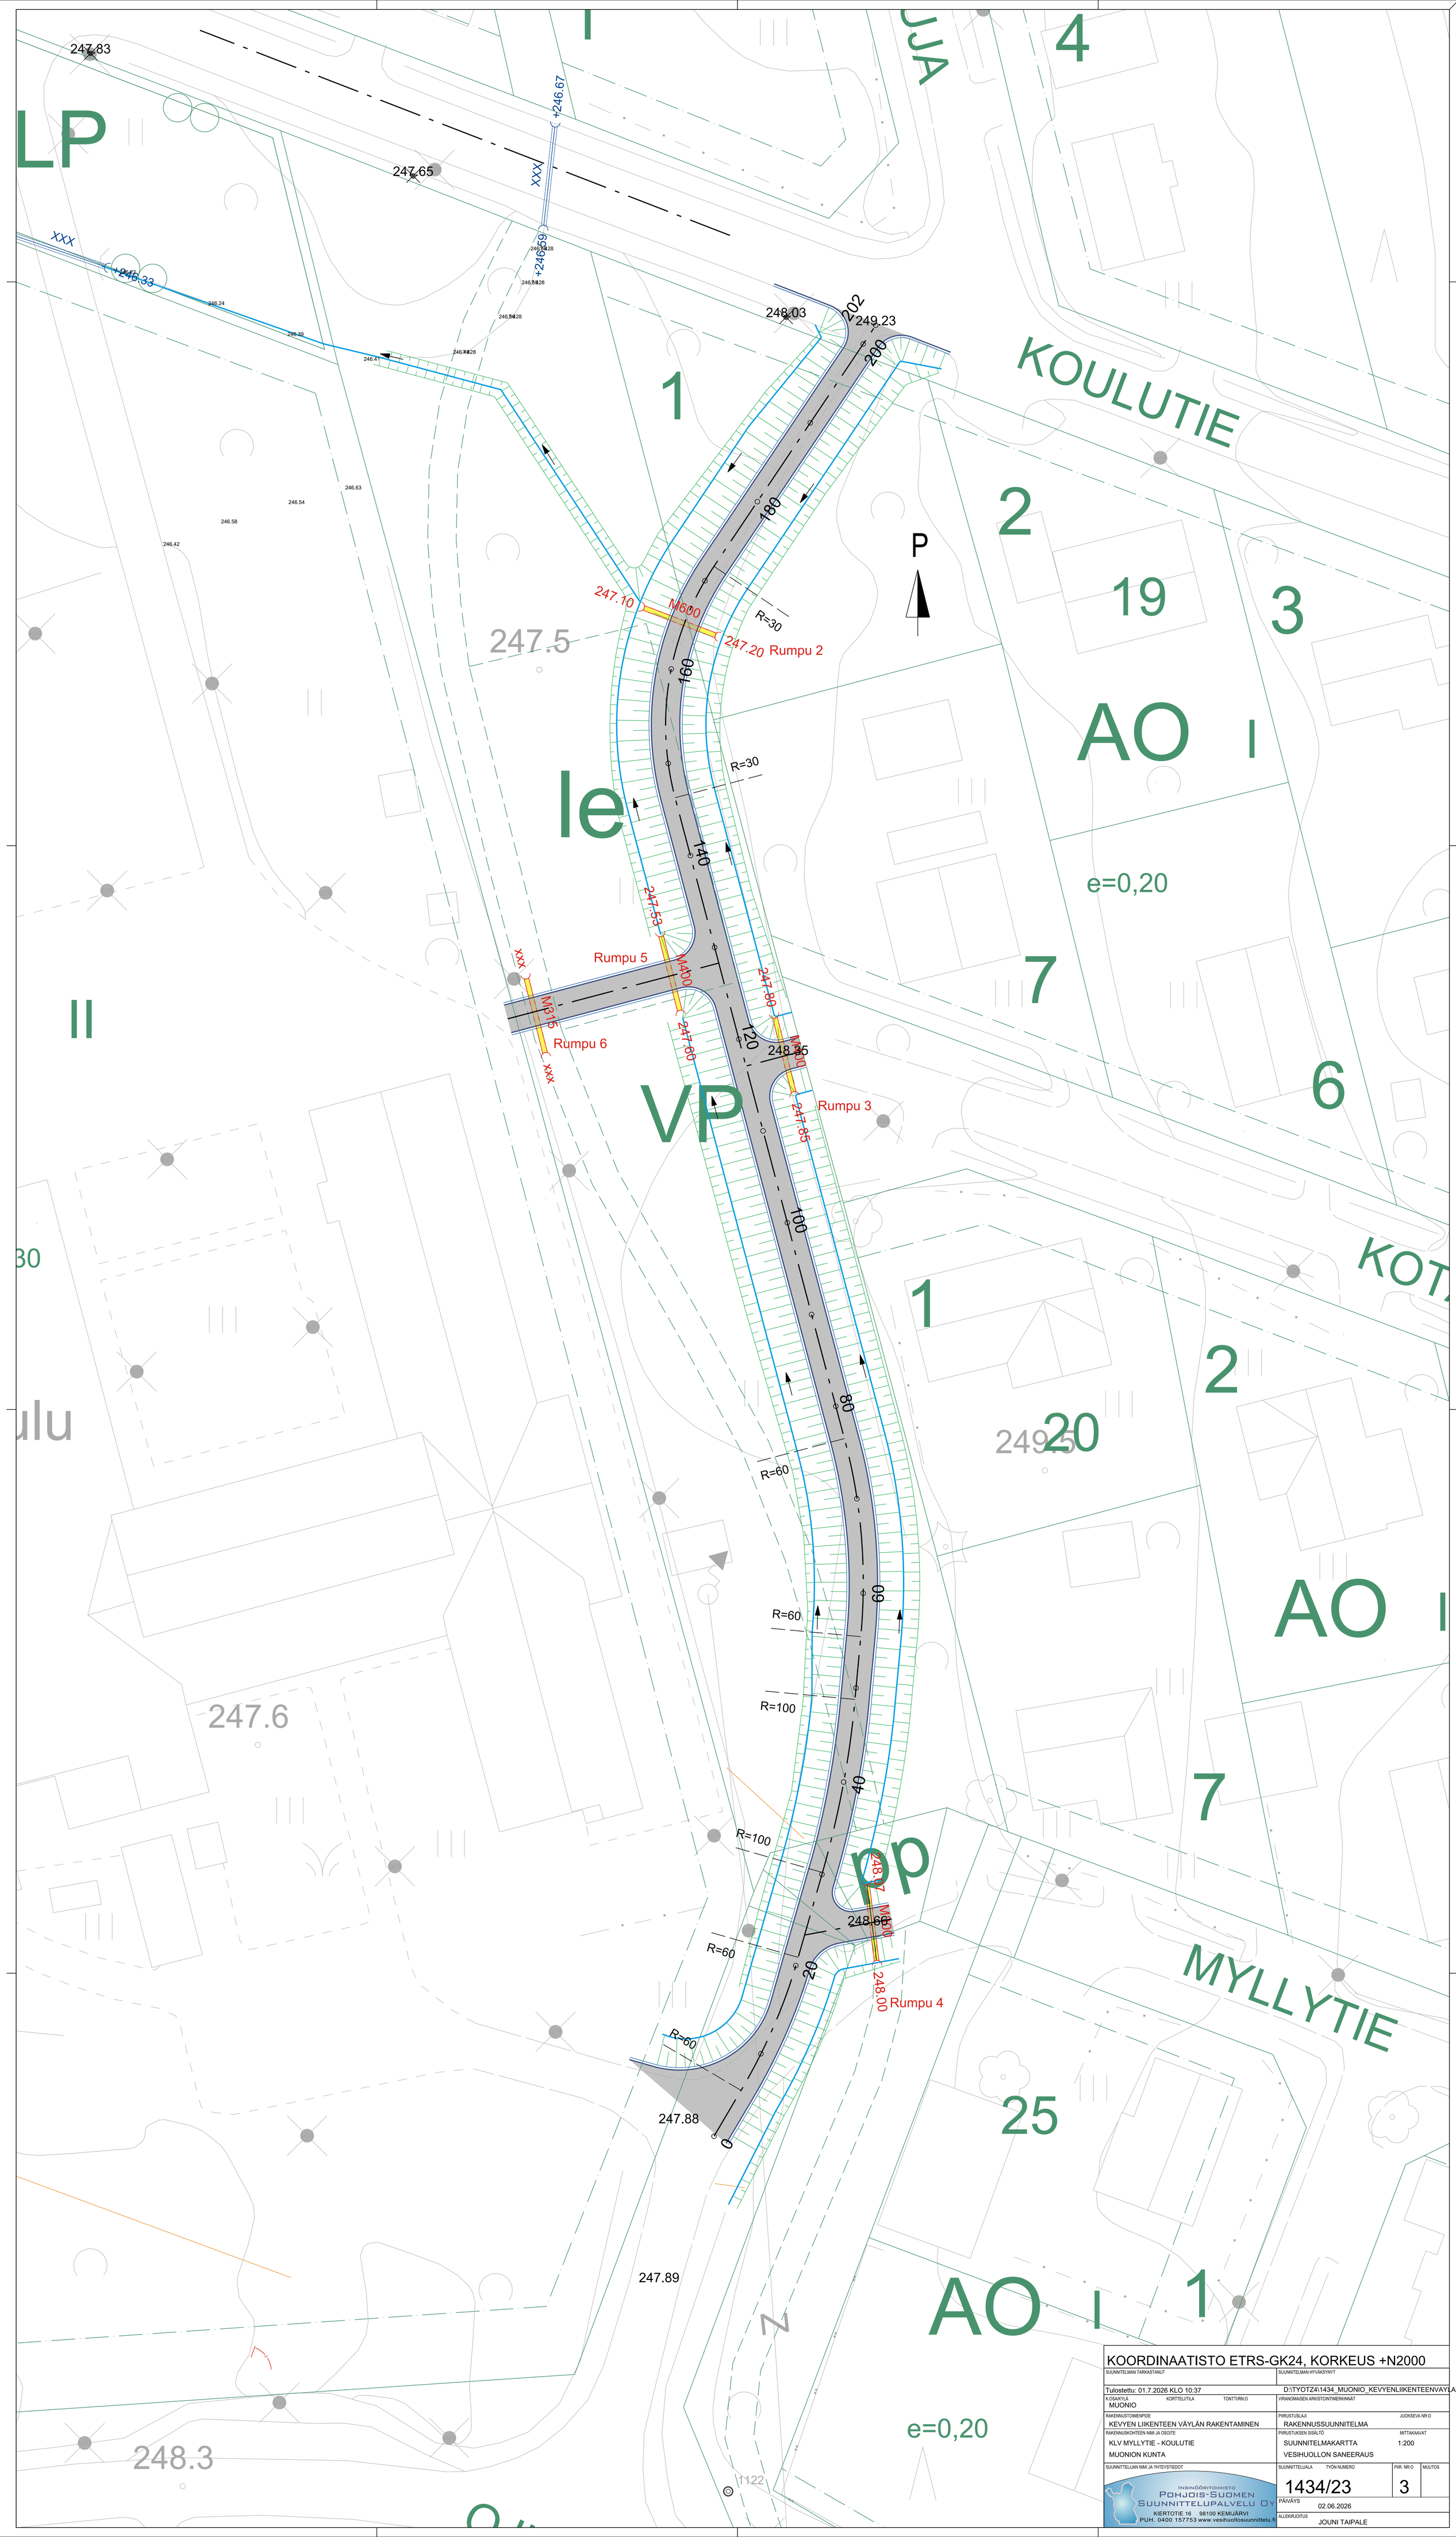
KOULUTIE
MYLLYTIE
247.83
247.65
248.03
249.23
247.10
247.20
Rumpu 2
247.53
Rumpu 5
247.60
247.80
248.35
Rumpu 3
247.85
Rumpu 6
248.07
248.66
248.00
Rumpu 4
247.88
247.89
247.5
247.6
248.3
e=0,20
R=30
R=60
R=100
P
KOORDINAATISTO ETRS-GK24, KORKEUS +N2000
SUUNNITELMAN TARKASTANUT
SUUNNITELMAN HYVÄKSYNYT
Tulostettu: 01.7.2026 KLO 10:37
D:\TYOTZ4\1434_MUONIO_KEVYENLIIKENTEENVÄYLÄT
K.OSAKYLÄ
MUONIO
KORTTELI/TILA
TONTTI/RN:O
VIRANOMAISEN ARKISTOINTIMERKINNÄT
RAKENNUSTOIMENPIDE
KEVYEN LIIKENTEEN VÄYLÄN RAKENTAMINEN
PIIRUSTUSLAJI
RAKENNUSSUUNNITELMA
JUOKSEVA NR:O
RAKENNUSKOHTEEN NIMI JA OSOITE
KLV MYLLYTIE - KOULUTIE
MUONION KUNTA
PIIRUSTUKSEN SISÄLTÖ
SUUNNITELMAKARTTA
VESIHUOLLON SANEERAUS
MITTAKAAVAT
1:200
SUUNNITTELIJAN NIMI JA YHTEYSTIEDOT
INSINÖÖRITOIMISTO
POHJOIS-SUOMEN SUUNNITTELUPALVELU OY
KIERTOTIE 16 98100 KEMIJÄRVI
PUH. 0400 157753 www.vesihuoltosuunnittelu.fi
SUUNNITTELUALA
TYÖN NUMERO
1434/23
PIIR. NR:O
3
MUUTOS
PÄIVÄYS
02.06.2026
ALLEKIRJOITUS
JOUNI TAIPALE