


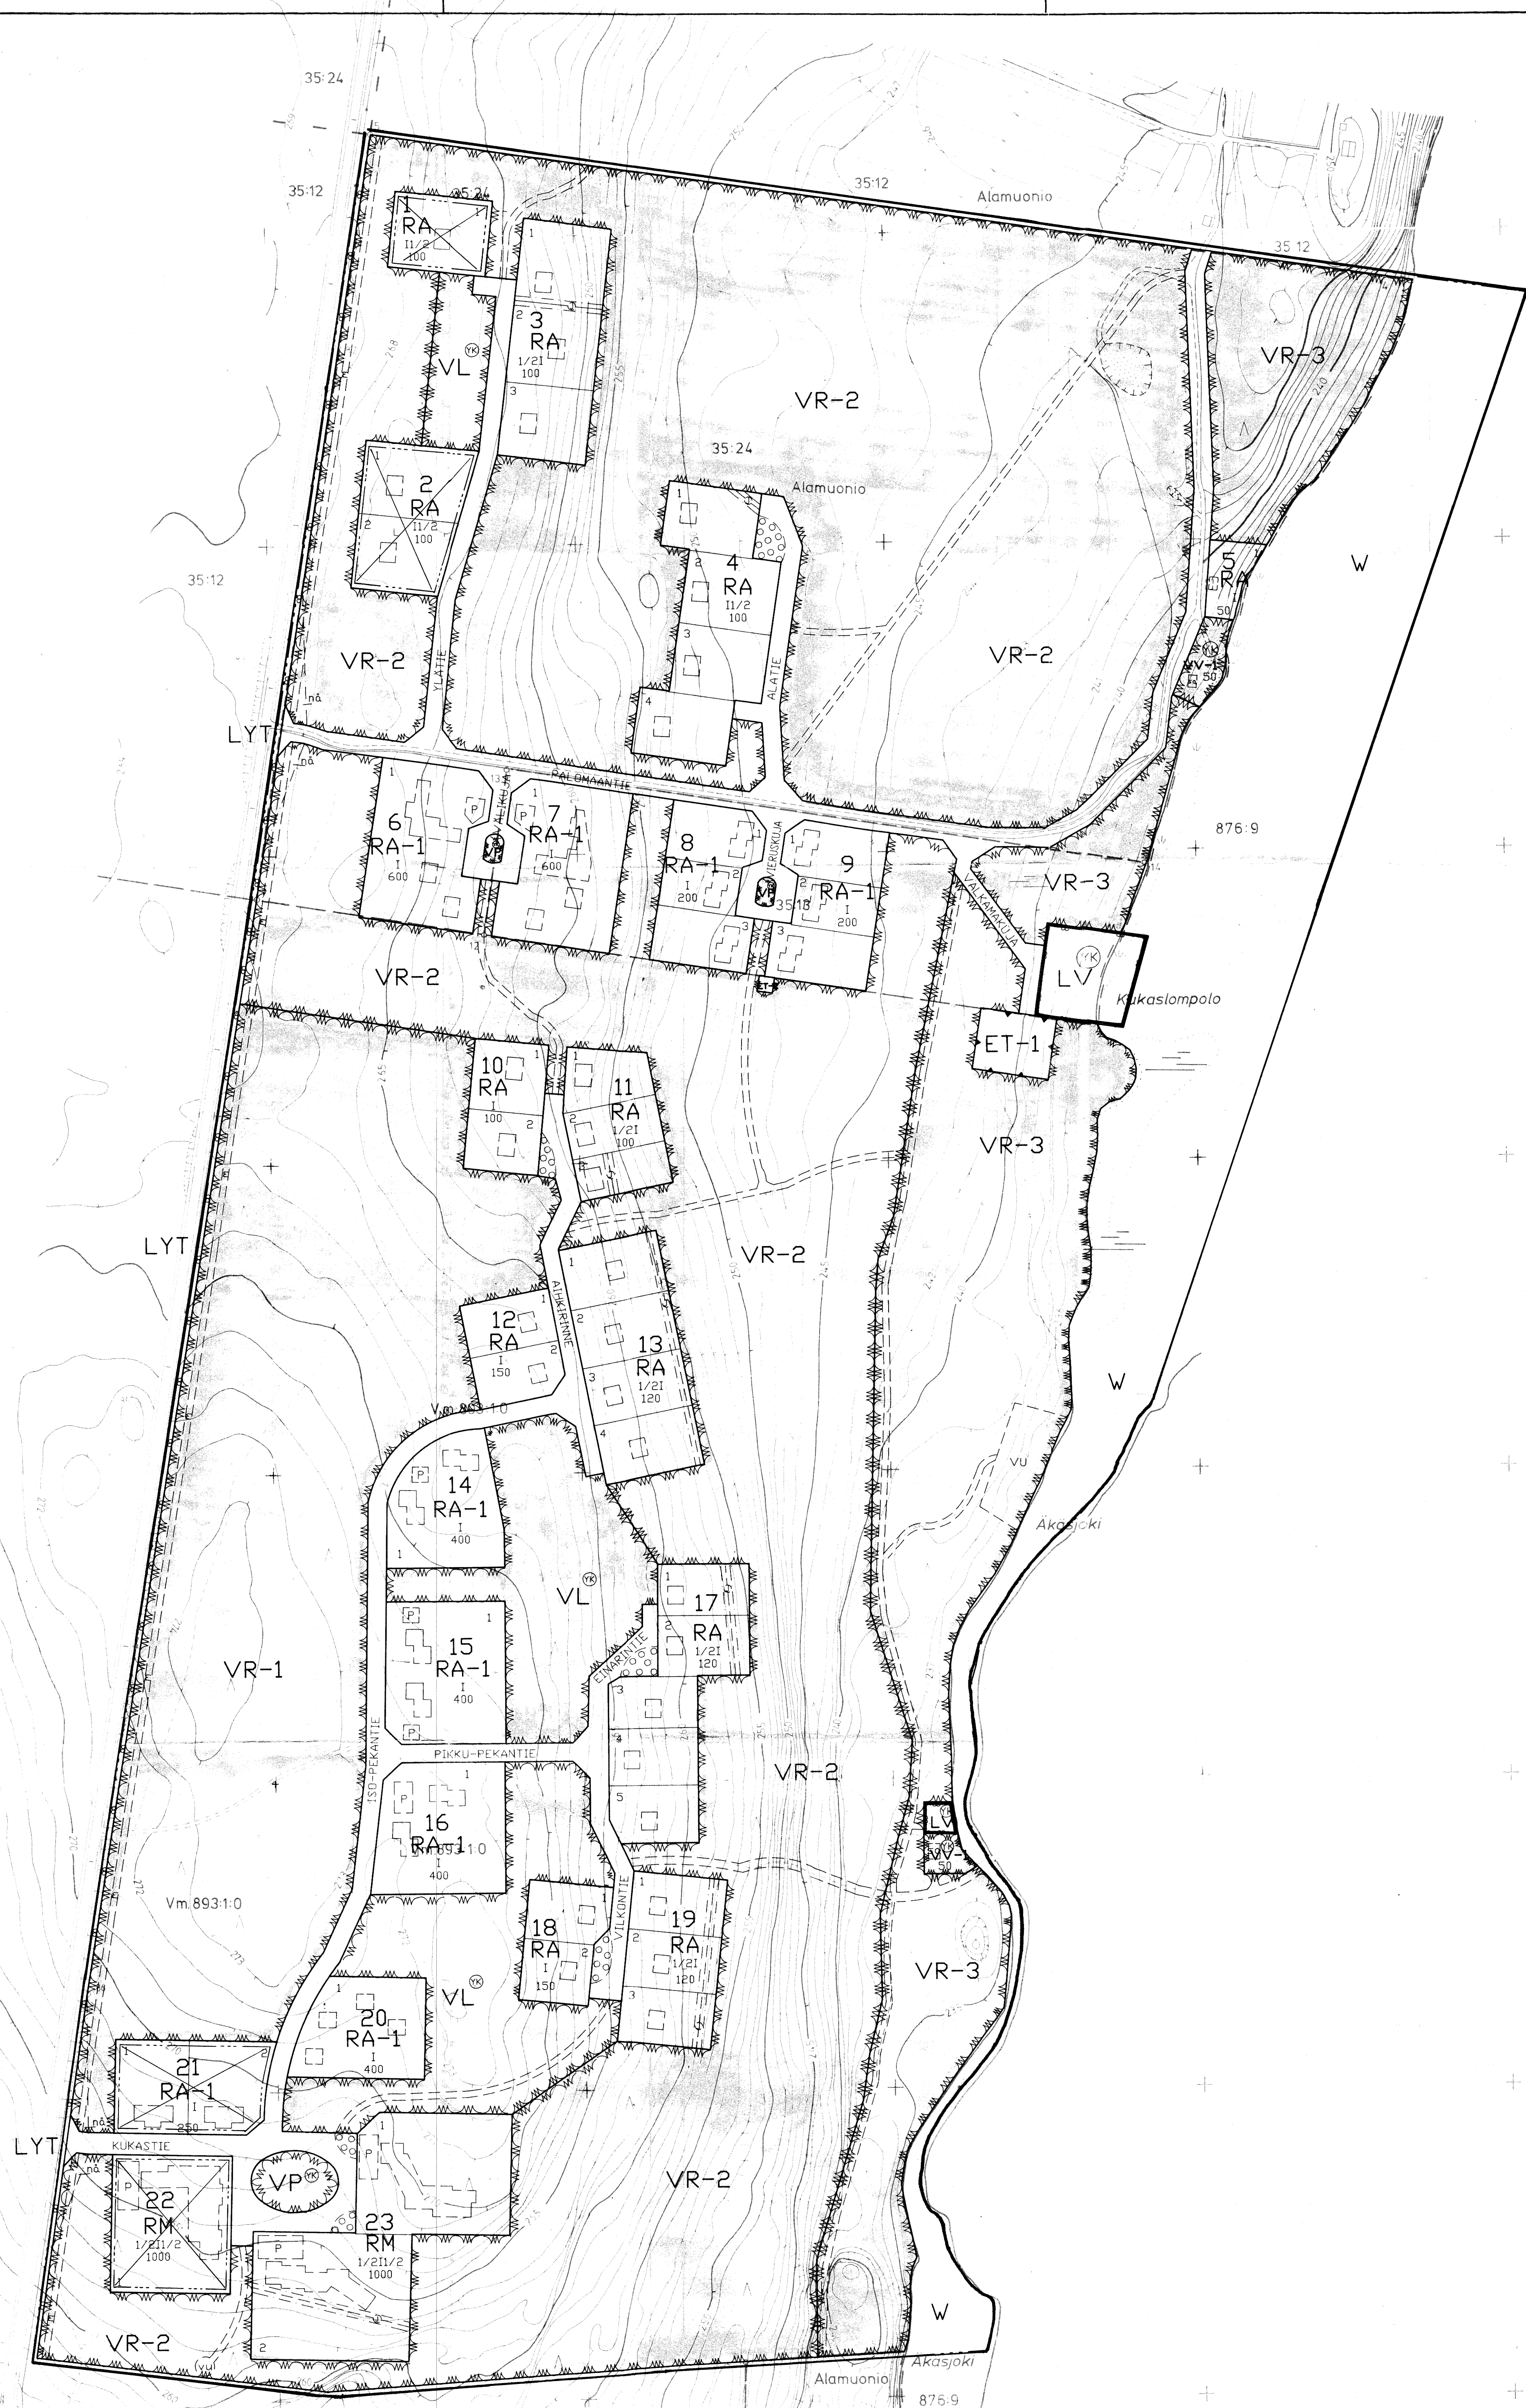

RANTAKAAVAMERKINNÄT:

- VP** Puisto, joka on tarkoitettu rantakaava-alueen käyttöön.
- VL** Lähivirkistysalue, joka on tarkoitettu rantakaava-alueen käyttöön.
- VR-1** Retkeily- ja ulkoilualue, joka säilytetään luonnon-tilaisena oornalueena.
- VR-2** Retkeily- ja ulkoilualue. Alueen metsähoitossa on otettava maisemanäkökohdat huomioon. Alueella sallitaan tamikonhoito, kasvatus-haikkaut, pystykarsinta sekä kunnostusraivaus ja myrskypuiden korjuu. Lehtipuiden ja alkasuvuston turhaa raivautsa on vältettävä.
- VR-3** Retkeily- ja ulkoilualue. Alueen metsähoitossa on otettava maisemanäkökohdat huomioon. Alueella sallitaan tamikonhoito, kasvatus-haikkaut, pystykarsinta sekä kunnostusraivaus ja myrskypuiden korjuu. Lehtipuiden ja alkasuvuston turhaa raivautsa on vältettävä.
- VV-10** Uimaranta-alue, joka on tarkoitettu rantakaava-alueen käyttöön. Alueelle saa rakentaa enintään 50 k-m2 suuruisen saunan.
- RA** Loma-asuntojen korttelialue. Rakennuspaikalle voidaan rakentaa yksi loma-asunto ja sitä palvelevia sauna- ja talousrakennuksia.
- RA-1** Loma-asuntojen korttelialue. Rakennuspaikalle voidaan rakentaa yksi tai useampia loma-asuntoja enintään 4 erilliseen lomarakennukseen ja niitä palvelevia sauna- ja talousrakennuksia.
- RM** Matkailua palvelevien rakennusten korttelialue.
- LYT** Yleinen tie vierialueineen.
- LV** Venevalkama, joka on tarkoitettu rantakaava-alueen käyttöön.
- ET-1** Yhdyskuntateknistä huoltoa palvelevien raken-nusten ja laitosten alue jätevedenpuhdistamoa varten.
- ET-2** Yhdyskuntateknistä huoltoa palvelevien raken-nusten ja laitosten alue jätevedenpumppaamoa varten.
- W** Vesialue.
- 23** 3 m sen kaava-alueen ulkopuolella oleva viiva, jota vahvistaminen koskee.
- AIHKITIE** Korttelin, korttelinosan ja alueen raja.
- 150** Ohjeellinen rakennuspaikan raja.
- II** Korttelin numero.
- 1/21** Rakennuspaikan numero.
- 11/2** Rantakaavatie nimi.
- 150** Rakennusoikeus kerranalanelönetreinhä rakennuspaikkaa kohti.
- 1/21** Roomalainen numero osoittaa rakennusten, rakennuksen tai sen osan suurimman sallitun kerrosluvun.
- 11/2** Murtoluku roomalaisen numeron edessä osoittaa kuinka suuren osan rakennuksen suurimman kerrakseen alasta saa kaavassa lukumäärältään mainittujen kerrasten alapuolella olevasta tilasta kerrosluvun estämättä käyttää kerrosalaan las-kettavaksi tilaksi.
- 11/2** Murtoluku roomalaisen numeron jäljessä osoittaa, kuinka suuren osan rakennuksen suurimman kerrakseen alasta saa kaavassa lukumäärältään mainittujen kerrasten yläpuolella olevasta tilasta kerrosluvun estämättä käyttää kerrosalaan las-kettavaksi tilaksi.
- na** Ohjeellinen rakennusala.
- vu** Ohjeellinen rakennusala, jolle saa sijoittaa rantasaunan.
- vu** Ohjeellinen virkistyspalvelualue.
- na** Ohjeellinen alueen osa, jolla on säilytettävä tai istutettava puita ja pensaita.
- na** Rantakaavatie.
- na** Ohjeellinen ulkoilureitti.
- na** Ohjeellinen moottorikelkkareitti.
- p** Ohjeellinen pysäköimispaikka.
- na** Yleisen tien näköalalueeksi varattu alueen osa.
- na** Johtoa varten varattu alueen osa.
- na** J = jätevesiviemäri.

RANTAKAAVAMÄÄRÄYKSET:

KORTTELIALUEEN ERI RAKENNUSPAIKAT ON RAKENNETTAVA YHTENAISELLA TAVALLA, RAKENNUSTEN KOKO, KORKEUS, KATTO- JA JULKISIVUMATERIAALI SEKÄ VÄRITYS ON OLTAVA KORTTEILEITTAIN YHTENÄINEN.

RAKENTAMATTA JÄÄVILLÄ RAKENNUSPAIKAN OSILLA YMPÄRISTÖ ON SÄILYTETTÄVÄ MAASTOLTAAN JA KASVILLISUUDELTAAN LUONNONMUKAISENA.

RAKENNUKSET ON LIITETTÄVÄ YLEISEEN JÄTEVESIVERKOSTOON. ENNEN VERKOSTON VALMISTUMISTA JÄTEVEDET ON VARASTOITAVA UMPISAILIÖÖN JA KERÄTTY JÄTEVESI ON KUIJUTETTAVA JÄTEVEDENPUHDISTAMOON.

MUONIO KUKASLOMPOLO

RANTAKAAVA 1:2000

RANTAKAAVA KOSKEE AKASLOMPOLOSTA NOIN 3 KILOMETRIÄ POHJOISEEN OLEVAA ALUETTA AKASJOEN JA KOLARI-KIITILÄ MAANTIEEN VÄLISÄ.

RANTAKAAVALLA MUODOSTUVAT MUONION KUKASLOMPOLO KORTTELI 1-23 SEKÄ NIIHIN LIITTYVÄT LIIKENNE-, VIRKISTYS-, ERITYIS- JA VESIALUEET.

OULUSSA 30.12.1993

RI ANNE LESKINEN

AIR-IX SUUNNITTELU YMPÄRISTÖTÄITO OY

TÄMÄ RANTAKAAVAKARTTA SELOSTUKSINEEN ON MUONION KUNNANVALTUUSTON 5.9.1994 359 PÄÄTÖKSEN MUKAINEN.

TODISTAA VIRALLISESTI 20.10.1994

VAHVISTETTU LAPIN LÄÄNINHALLITUKSESSA

